


W3, Variante 1


OBERGESCHOSS



LAGE IM GEBÄUDE

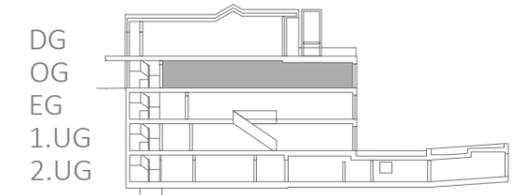


OG - WOHNUNG 3

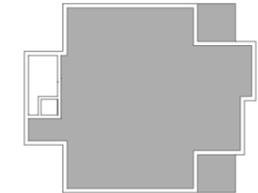

	Fläche [m ²]	Wohnfläche [m ²]
EMPFANG	13,32	13,32
WC	4,38	4,38
TECHNIK	6,36	0,00
ANKLEIDE 1	21,70	21,70
SCHLAFEN 1	19,01	19,01
BAD 1	19,35	19,35
WOHNRAUM	143,52	143,52
ANKLEIDE 2	7,60	7,60
SCHLAFEN 2	23,25	23,25
BAD 2	14,98	14,98
SCHLAFEN 3	23,29	23,29
BALKON 1	11,36	1/2 5,68
BÜRO	19,28	19,28
BALKON 2	11,53	1/2 5,77
Summe	338,93	321,13

ÜBERSICHT, GARTEN SONDERNUTZUNG
CA. 132 m²

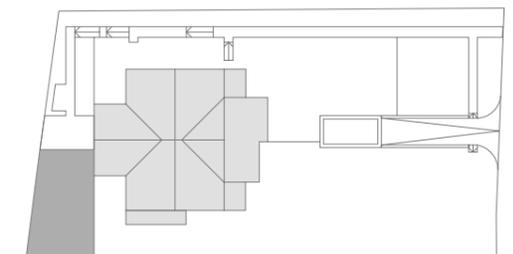


Maßstab 1:100




DIE DARGESTELLTEN MÖBEL UND FESTEINBAUTEN STELLEN LEDIGLICH
EINE EINRICHTUNGSMÖGLICHKEIT DAR UND SIND NICHT KAUFBESTANDTEIL.

W3, Variante 2


OBERGESCHOSS

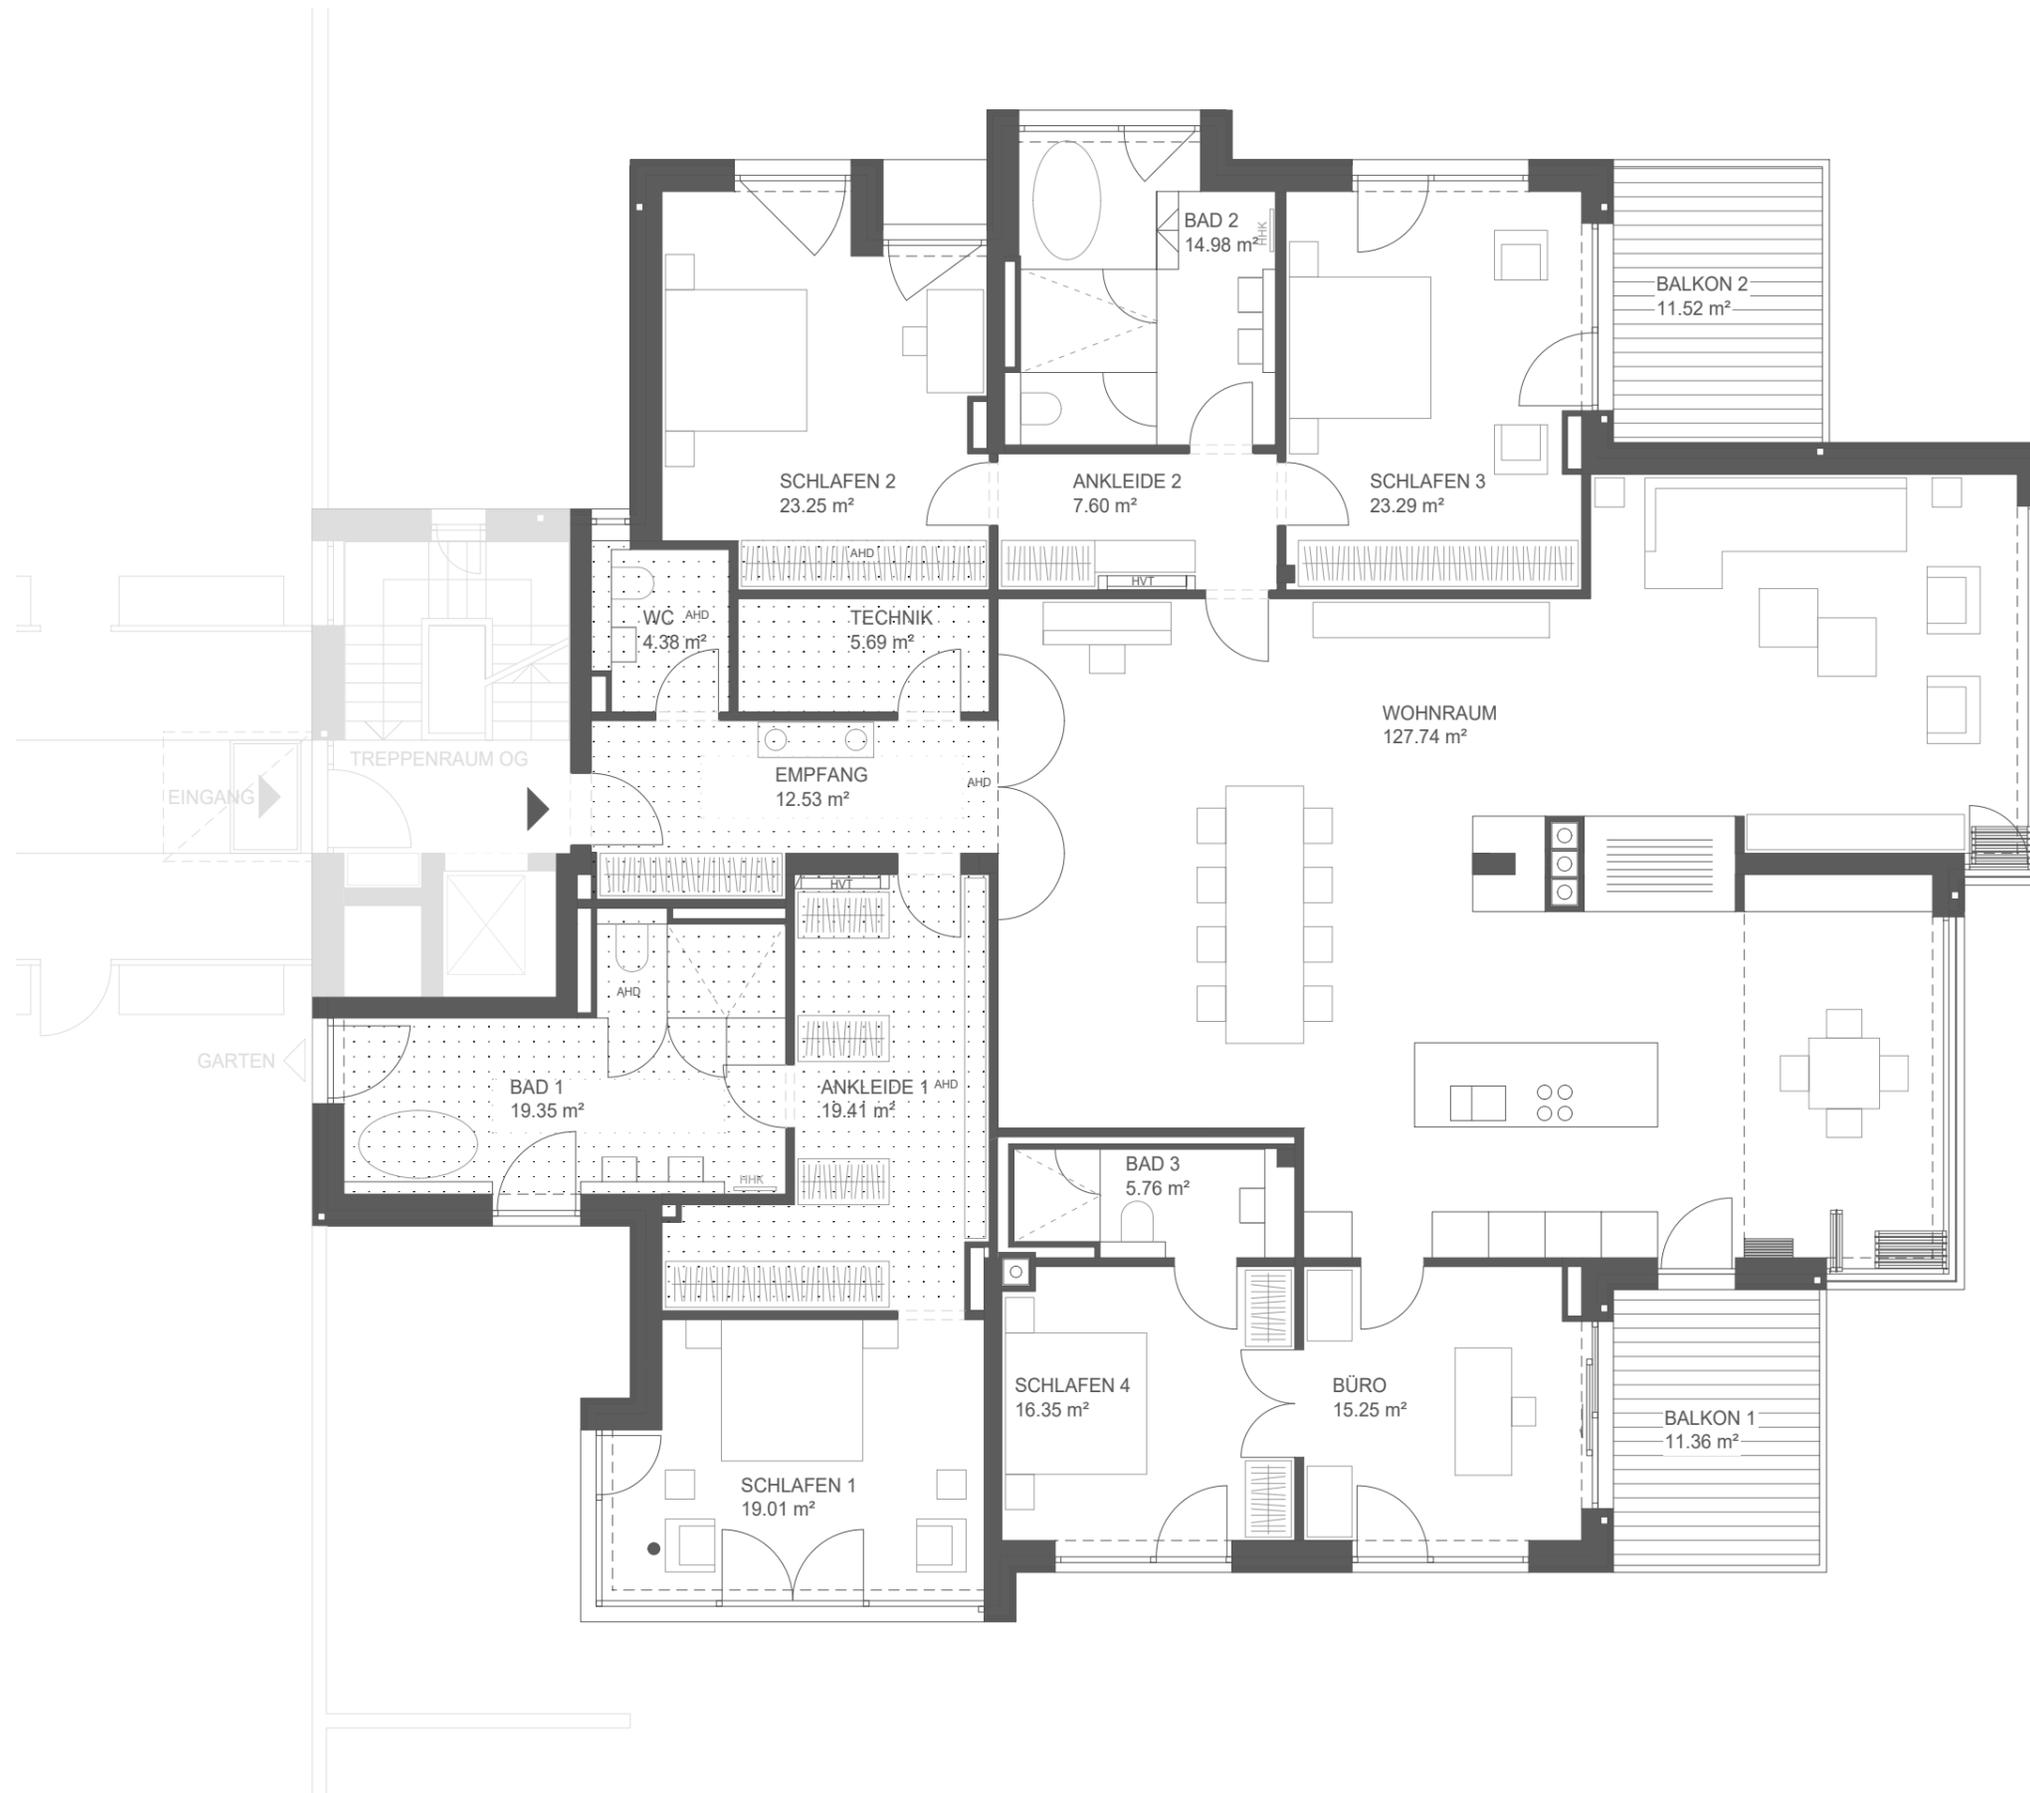

LAGE IM GEBÄUDE

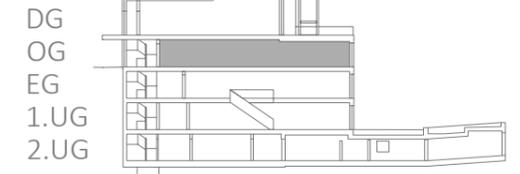


OG - WOHNUNG 3

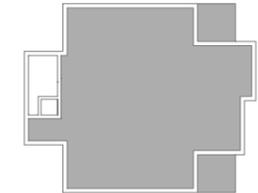

	Fläche [m²]	Wohnfläche [m²]
EMPfang	12,53	12,53
WC	4,38	4,38
TECHNIK	5,69	0,00
ANKLEIDE 1	19,41	19,41
SCHLAFEN 1	19,01	19,01
BAD 1	19,35	19,35
WOHNRAUM	127,74	127,74
ANKLEIDE 2	7,60	7,60
SCHLAFEN 2	23,25	23,25
BAD 2	14,98	14,98
SCHLAFEN 3	23,29	23,29
BALKON 1	11,36	1/2 5,68
BÜRO	15,25	15,25
SCHLAFEN 4	16,35	16,35
BAD 3	5,76	5,76
BALKON 2	11,53	1/2 5,77
Summe	337,48	320,35

ÜBERSICHT, GARTEN SONDERNUTZUNG
CA. 132 m²

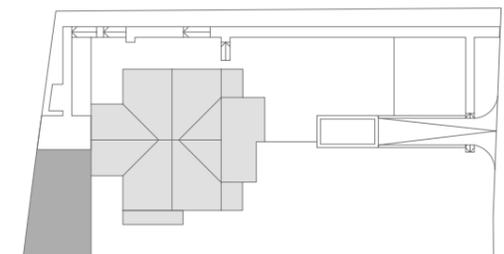

Maßstab 1:100



DIE DARGESTELLTEN MÖBEL UND FESTEINBAUTEN STELLEN LEDIGLICH
EINE EINRICHTUNGSMÖGLICHKEIT DAR UND SIND NICHT KAUFBESTANDTEIL.