



W3, Variante 1


OBERGESCHOSS

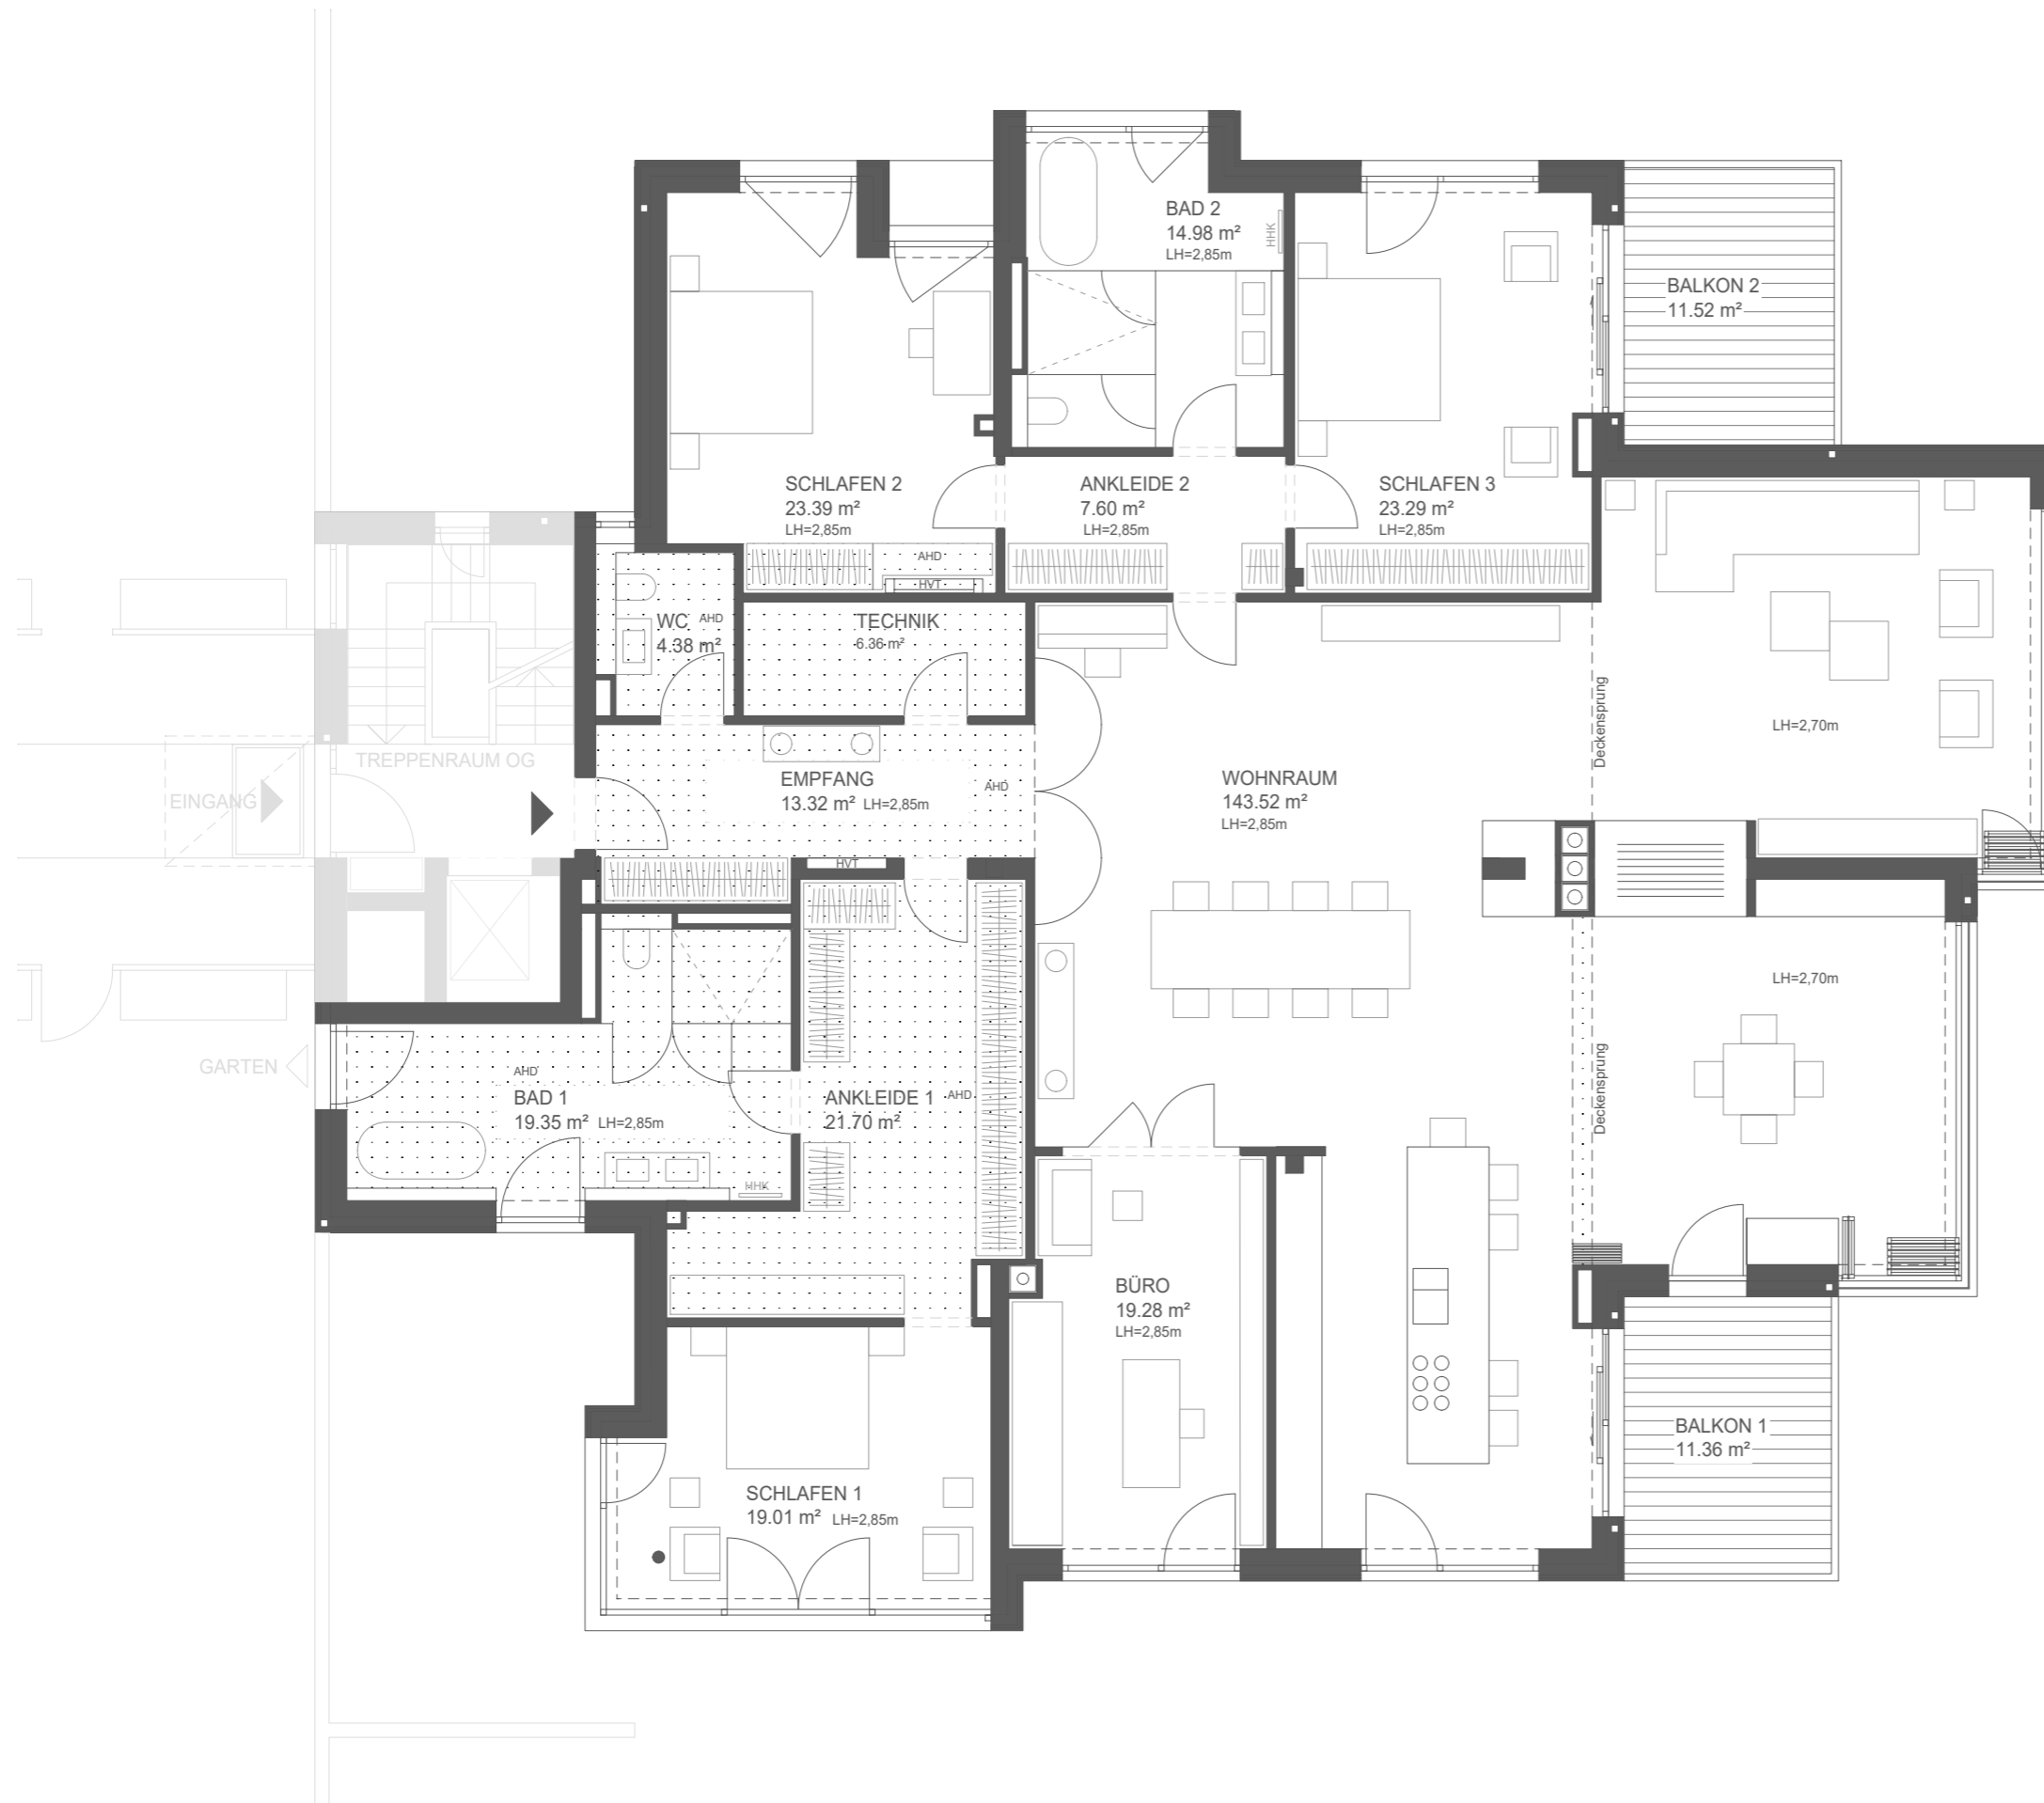

LAGE IM GEBÄUDE

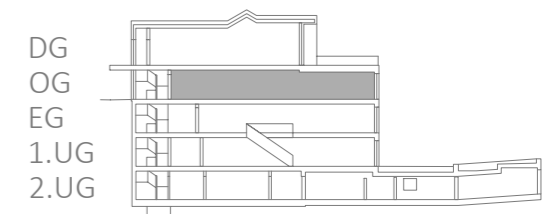


OG - WOHNUNG 3

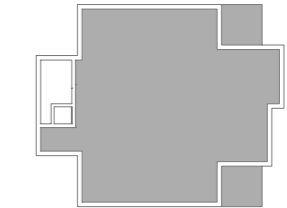

	Fläche [m ²]	Wohnfläche [m ²]
EMPFANG	13,32	13,32
WC	4,38	4,38
TECHNIK	6,36	0,0
ANKLEIDE 1	21,70	21,70
SCHLAFEN 1	19,01	19,01
BAD 1	19,35	19,35
WOHNRAUM	143,52	143,52
ANKLEIDE 2	7,60	7,60
SCHLAFEN 2	23,39	23,39
BAD 2	14,98	14,98
SCHLAFEN 3	23,29	23,29
BALKON 1	11,36	1/2
BÜRO	19,28	19,28
BALKON 2	11,53	1/2
Summe	339,07	321,27

ÜBERSICHT, GARTEN SONDERNUTZUNG
CA. 132 m²

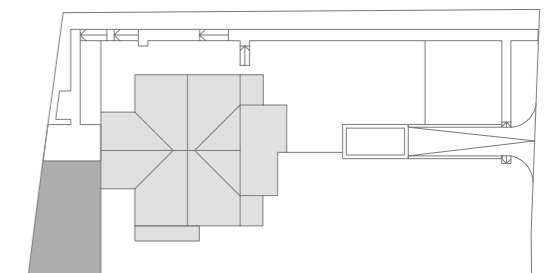

Maßstab 1:100



DIE DARGESTELLTEN MÖBEL UND FESTEINBAUTEN STELLEN LEDIGLICH EINE EINRICHTUNGSMÖGLICHKEIT DAR UND SIND NICHT KAUFBESTANDTEIL.

ABGEHÄNGTE DECKE / RE-DUZIERTER LICHTHÖHE (LH)
AHD
HHK