




# W2 ERDGESCHOSS

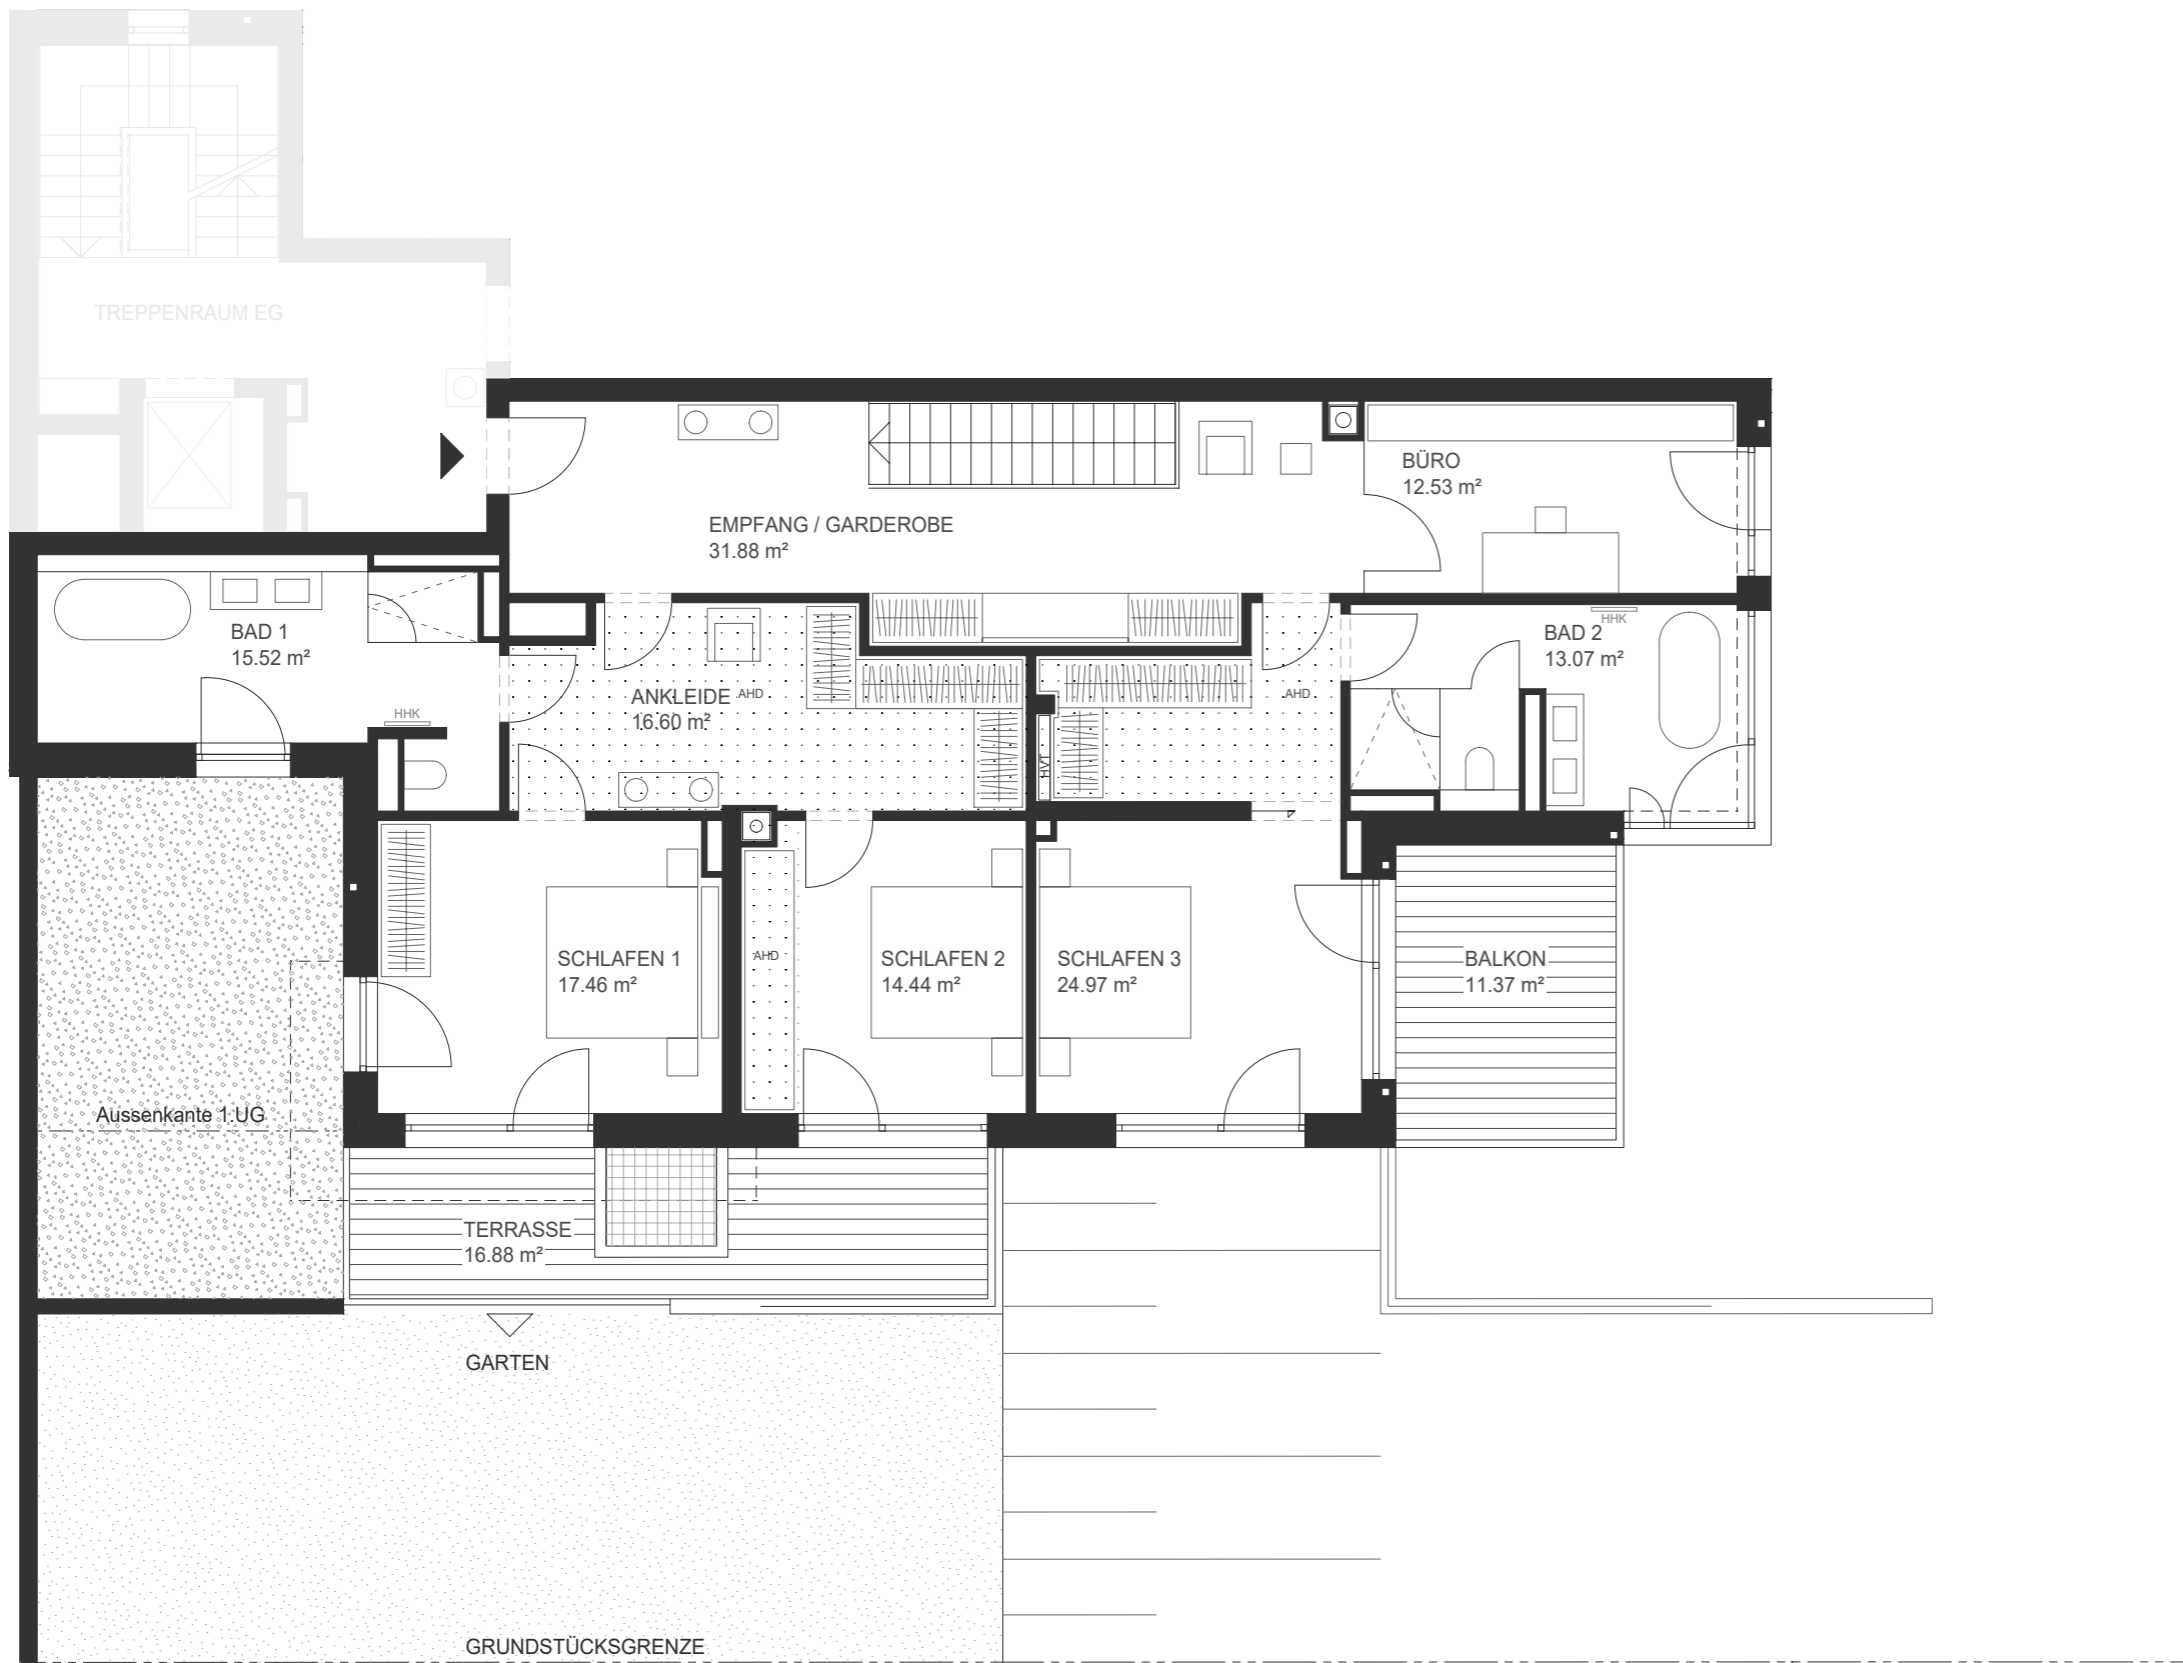

## LAGE IM GEBÄUDE


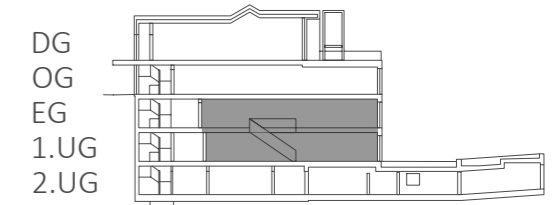


## EG - WOHNUNG 2

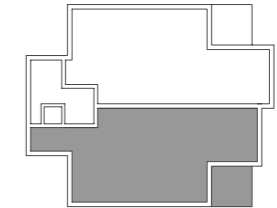

	Fläche [m <sup>2</sup> ]	Wohnfläche [m <sup>2</sup> ]
<b>Erdgeschoss:</b>		
EMPFANG/GAR.	31,88	31,88
ANKLEIDE	16,60	16,60
SCHLAFEN 1	17,46	17,46
TERRASSE	16,88	1/2 8,44
BAD 1	15,52	15,52
SCHLAFEN 2	14,44	14,44
BÜRO	12,53	12,53
SCHLAFEN 3	24,97	24,97
BAD 2	13,07	13,07
BALKON	11,37	1/2 5,69
<b>1. Untergeschoss:</b>		
KOCHEN / ESSEN	46,80	46,80
WOHNEN	51,24	51,24
WC	3,53	3,53
ABST.	3,59	3,59
TECHNIK	2,43	0,0 0,00
TERRASSE	12,06	1/2 6,06
<b>Summe</b>	<b>294,37</b>	<b>271,82</b>

## ÜBERSICHT, GARTEN SONDERNUTZUNG CA. 713 m<sup>2</sup>

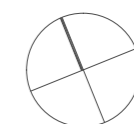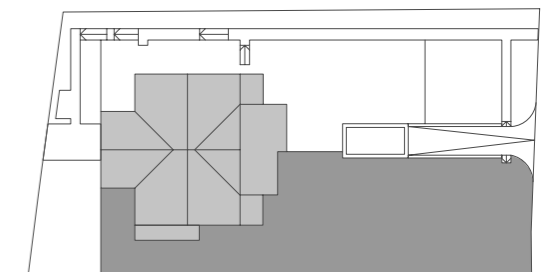

Maßstab 1:100




DIE DARGESTELLTEN MÖBEL UND FESTEINBAUTEN STELLEN LEDIGLICH  
EINE EINRICHTUNGSMÖGLICHKEIT DAR UND SIND NICHT KAUFBESTANDTEIL.


# W2

## 1.UNTERGESCHOSS

### LAGE IM GEBÄUDE

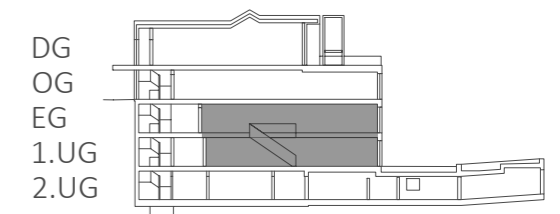


### 1.UG - WOHNUNG 2

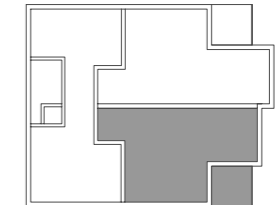


	Fläche [m <sup>2</sup> ]	Wohnfläche [m <sup>2</sup> ]
<b>Erdgeschoss:</b>		
EMPFANG/GAR.	31,88	31,88
ANKLEIDE	16,60	16,60
SCHLAFEN 1	17,46	17,46
TERRASSE	16,88	1/2 8,44
BAD 1	15,52	15,52
SCHLAFEN 2	14,44	14,44
BÜRO	12,53	12,53
SCHLAFEN 3	24,97	24,97
BAD 2	13,07	13,07
BALKON	11,37	1/2 5,69
<b>1. Untergeschoss:</b>		
KOCHEN / ESSEN	46,80	46,80
WOHNEN	51,24	51,24
WC	3,53	3,53
ABST.	3,59	3,59
TECHNIK	2,43	0,0 0,00
TERRASSE	12,06	1/2 6,06
<b>Summe</b>	<b>294,37</b>	<b>271,82</b>

### ÜBERSICHT, GARTEN SONDERNUTZUNG CA. 713 m<sup>2</sup>

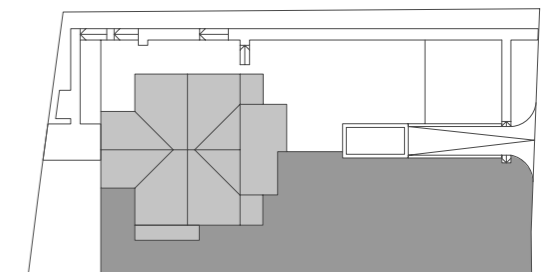

Maßstab 1:100

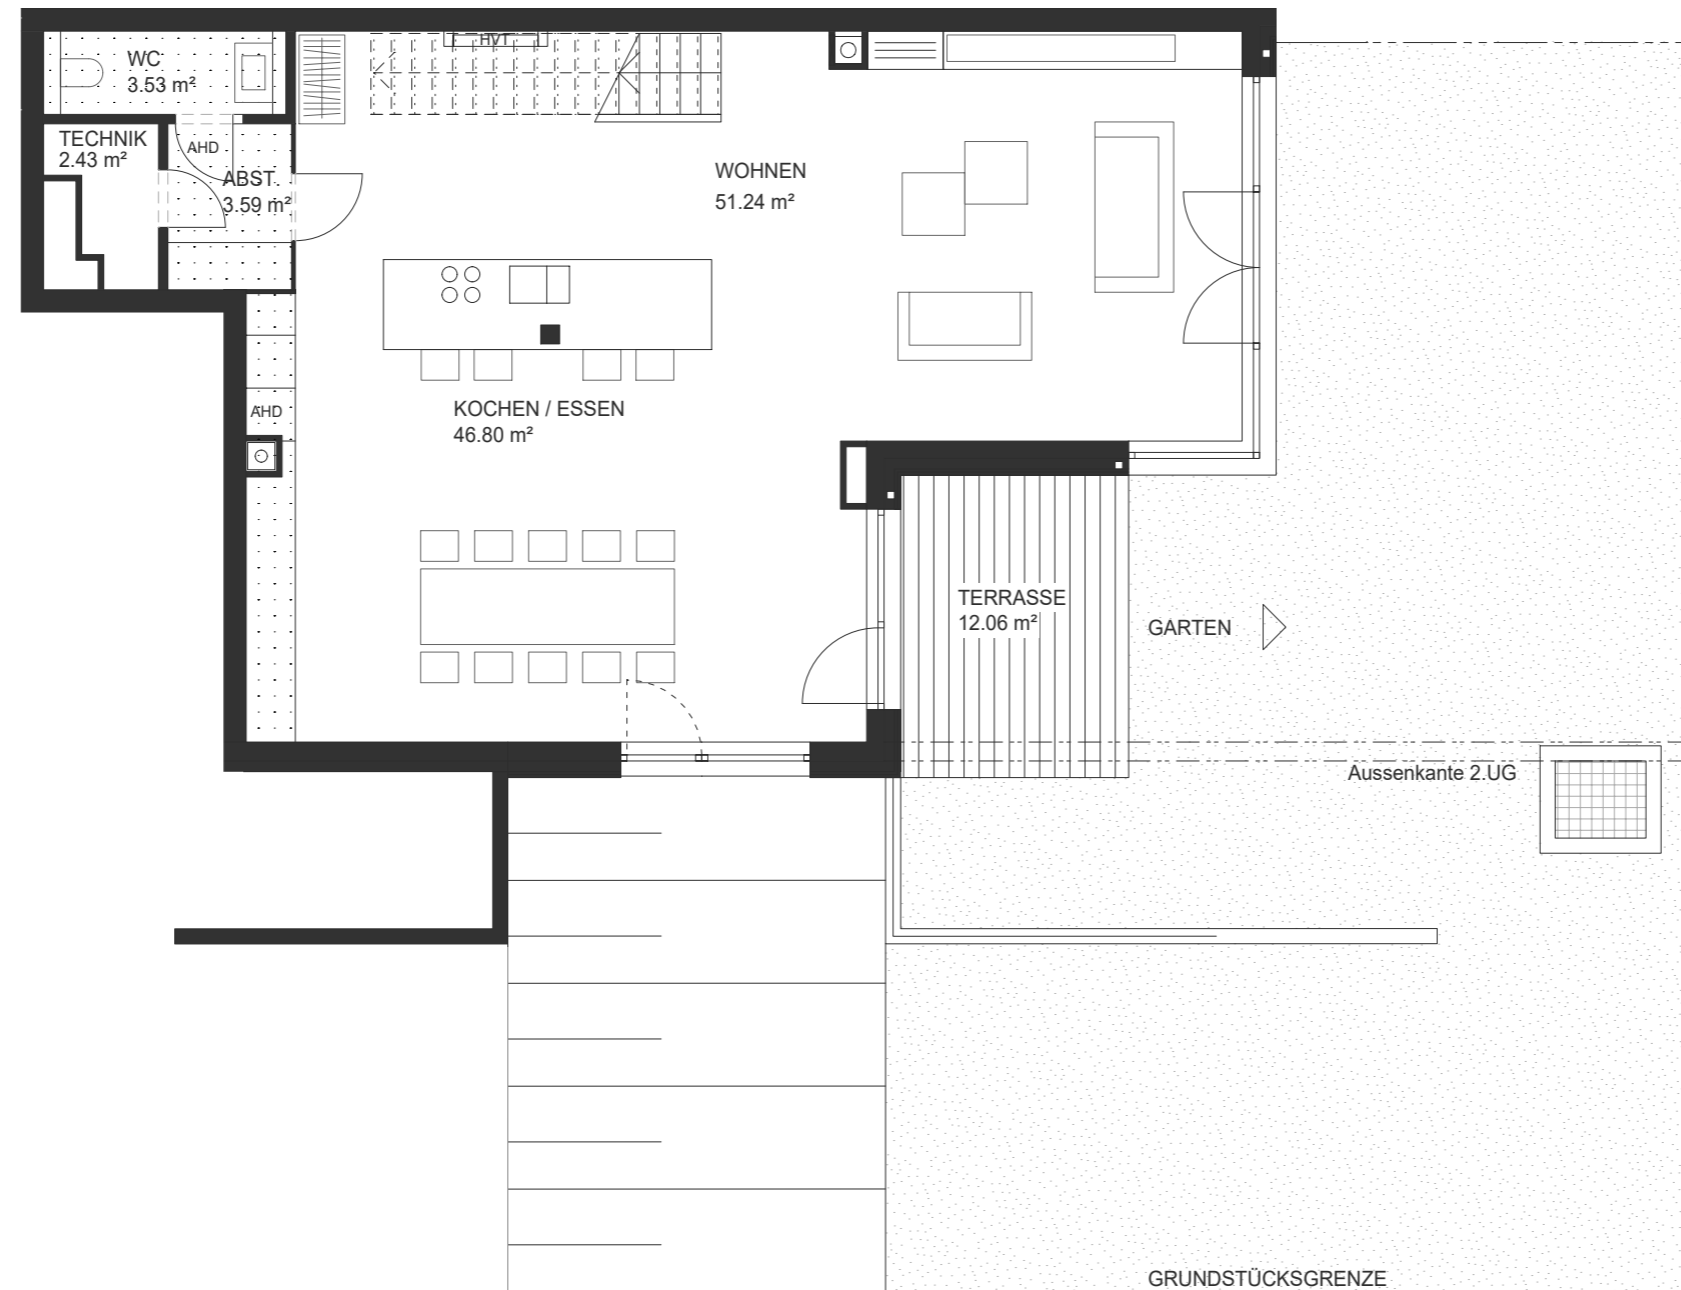

DIE DARGESTELLTEN MÖBEL UND FESTEINBAUTEN STELLEN LEDIGLICH  
EINE EINRICHTUNGSMÖGLICHKEIT DAR UND SIND NICHT KAUFBESTANDTEIL.