




# W1 ERDGESCHOSS

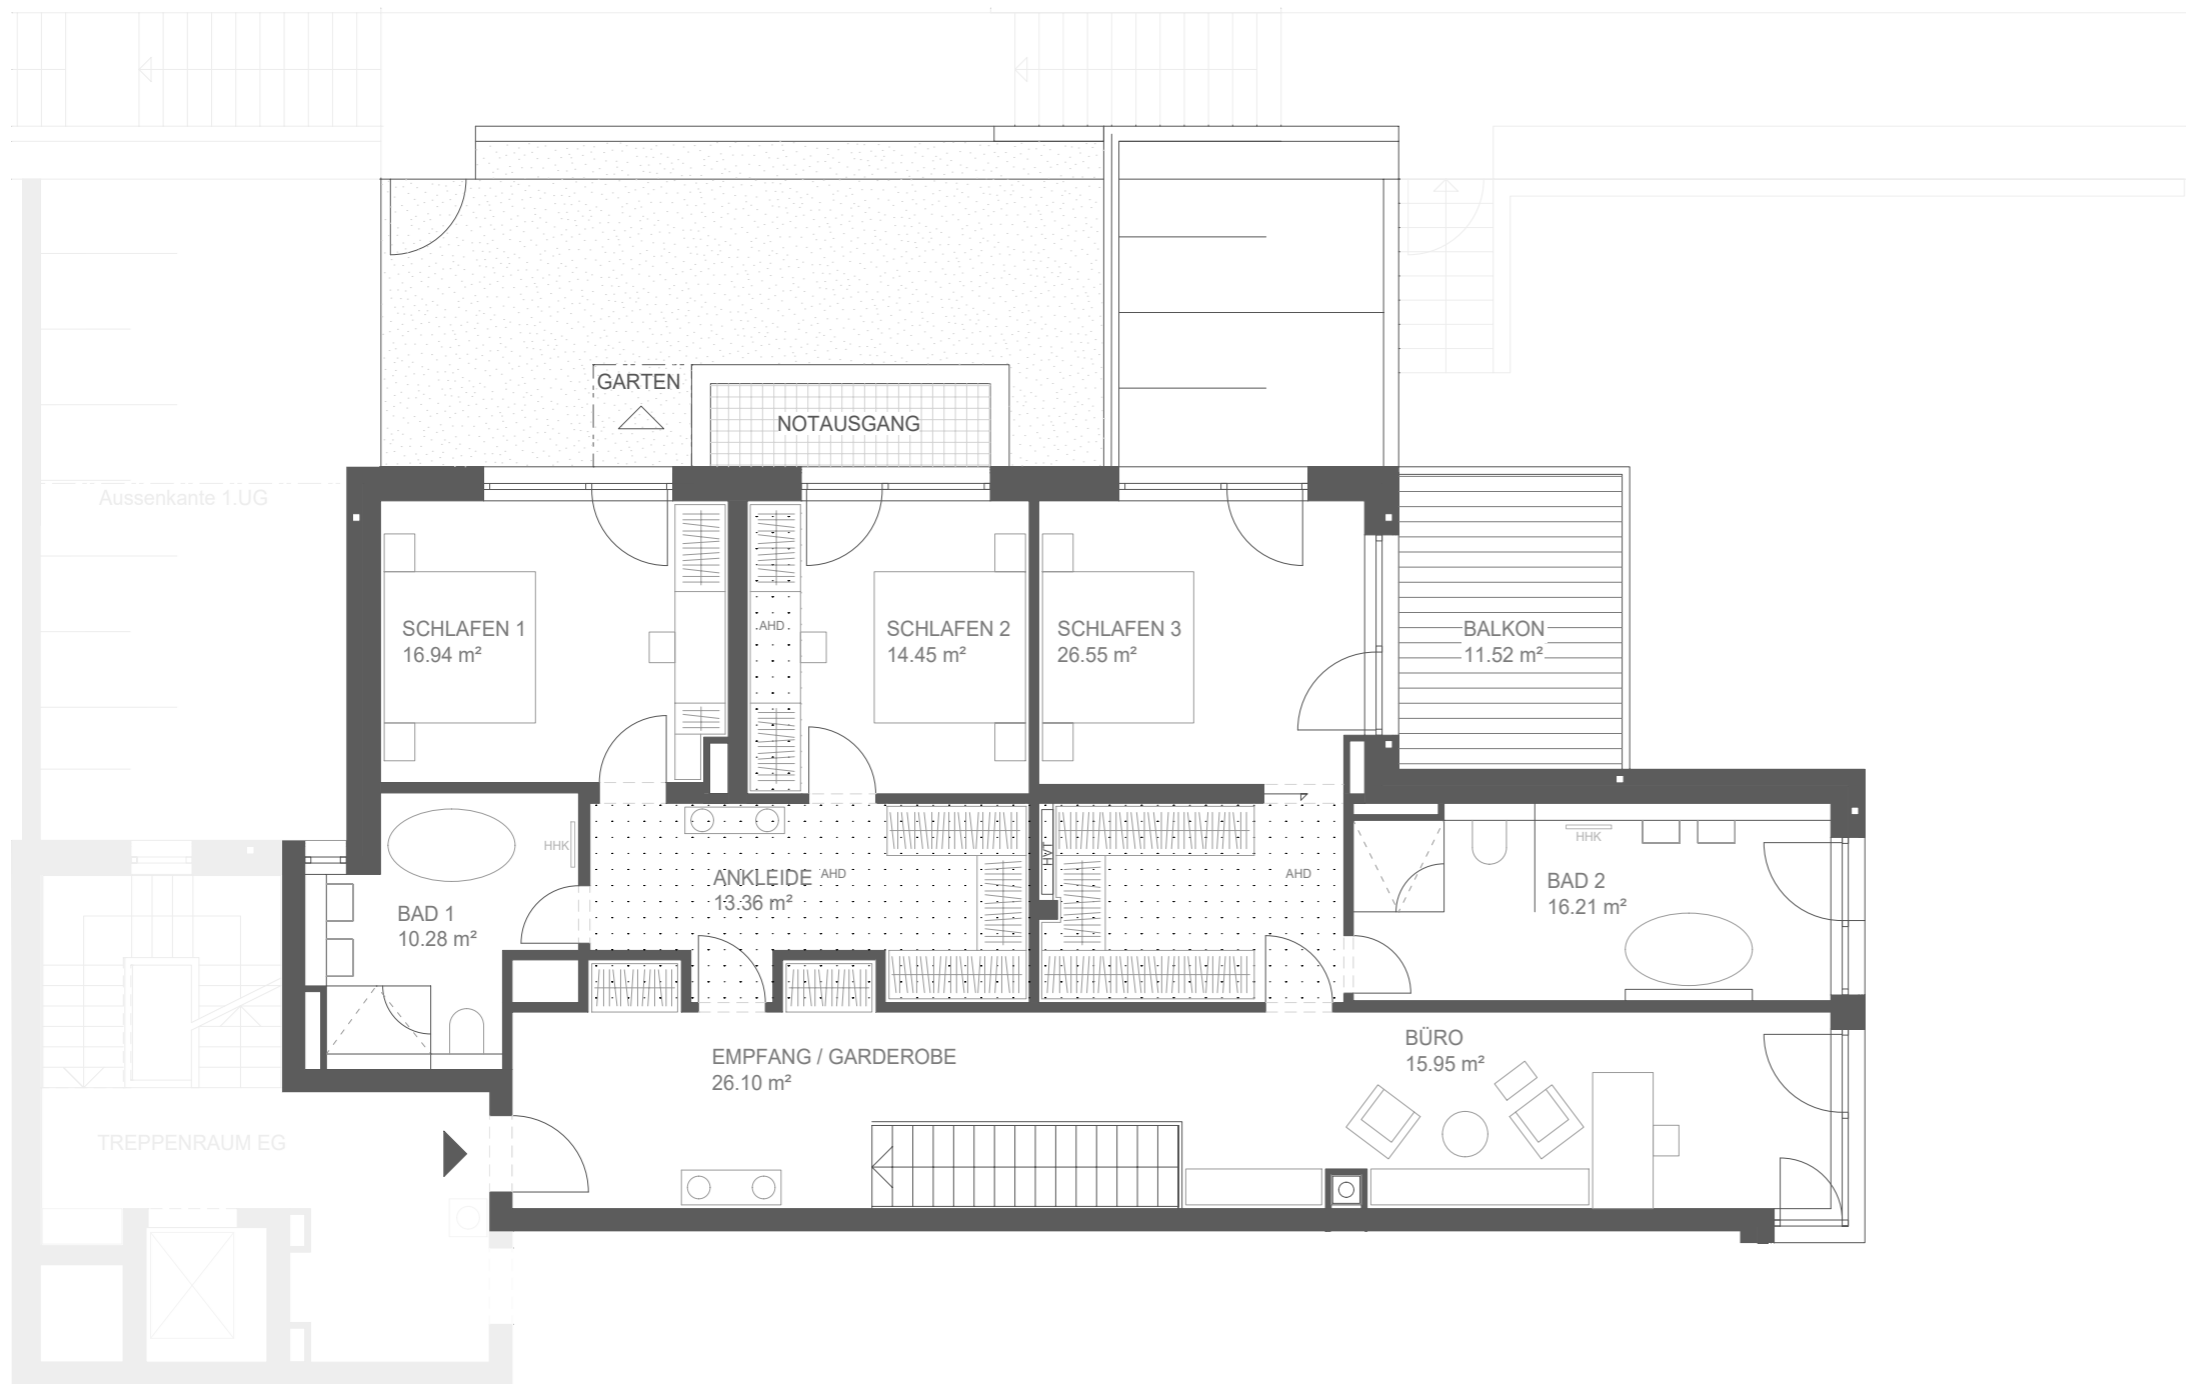

LAGE IM GEBÄUDE

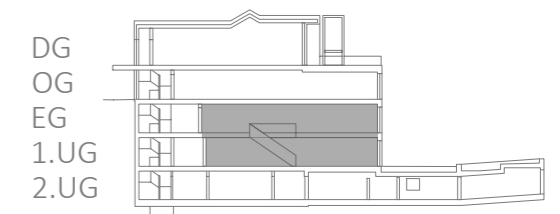


EG - WOHNUNG 1

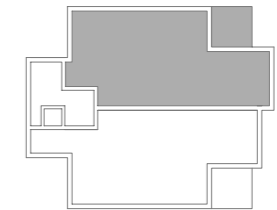

	Fläche [m²]	Wohnfläche [m²]
<b>Erdgeschoss:</b>		
EMPFANG/GAR.	26,10	26,10
ANKLEIDE	13,36	13,36
SCHLAFEN 1	16,94	16,94
BAD 1	10,28	10,28
SCHLAFEN 2	14,45	14,45
BÜRO	15,95	15,95
SCHLAFEN 3	26,55	26,55
BAD 2	16,21	16,21
BALKON	11,52	1/2 5,76
<b>1. Untergeschoss:</b>		
KOCHEN / ESSEN	46,43	46,43
WOHNEN	56,99	56,99
WC	3,57	3,57
ABST.	3,78	3,78
TECHNIK	2,54	0,0 0,00
TERRASSE	12,22	1/2 6,11
<b>Summe</b>	<b>276,89</b>	<b>262,48</b>


ÜBERSICHT, GARTEN SONDERNUTZUNG  
CA. 375m²

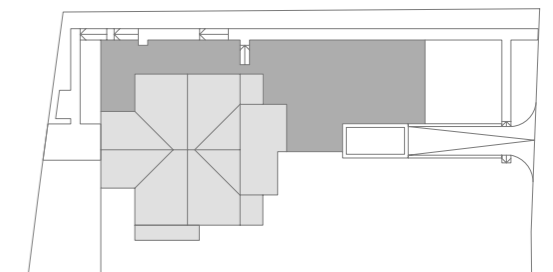


Maßstab 1:100




DIE DARGESTELLTEN MÖBEL UND FESTEINBAUTEN STELLEN LEDIGLICH  
EINE EINRICHTUNGSMÖGLICHKEIT DAR UND SIND NICHT KAUFBESTANDTEIL.

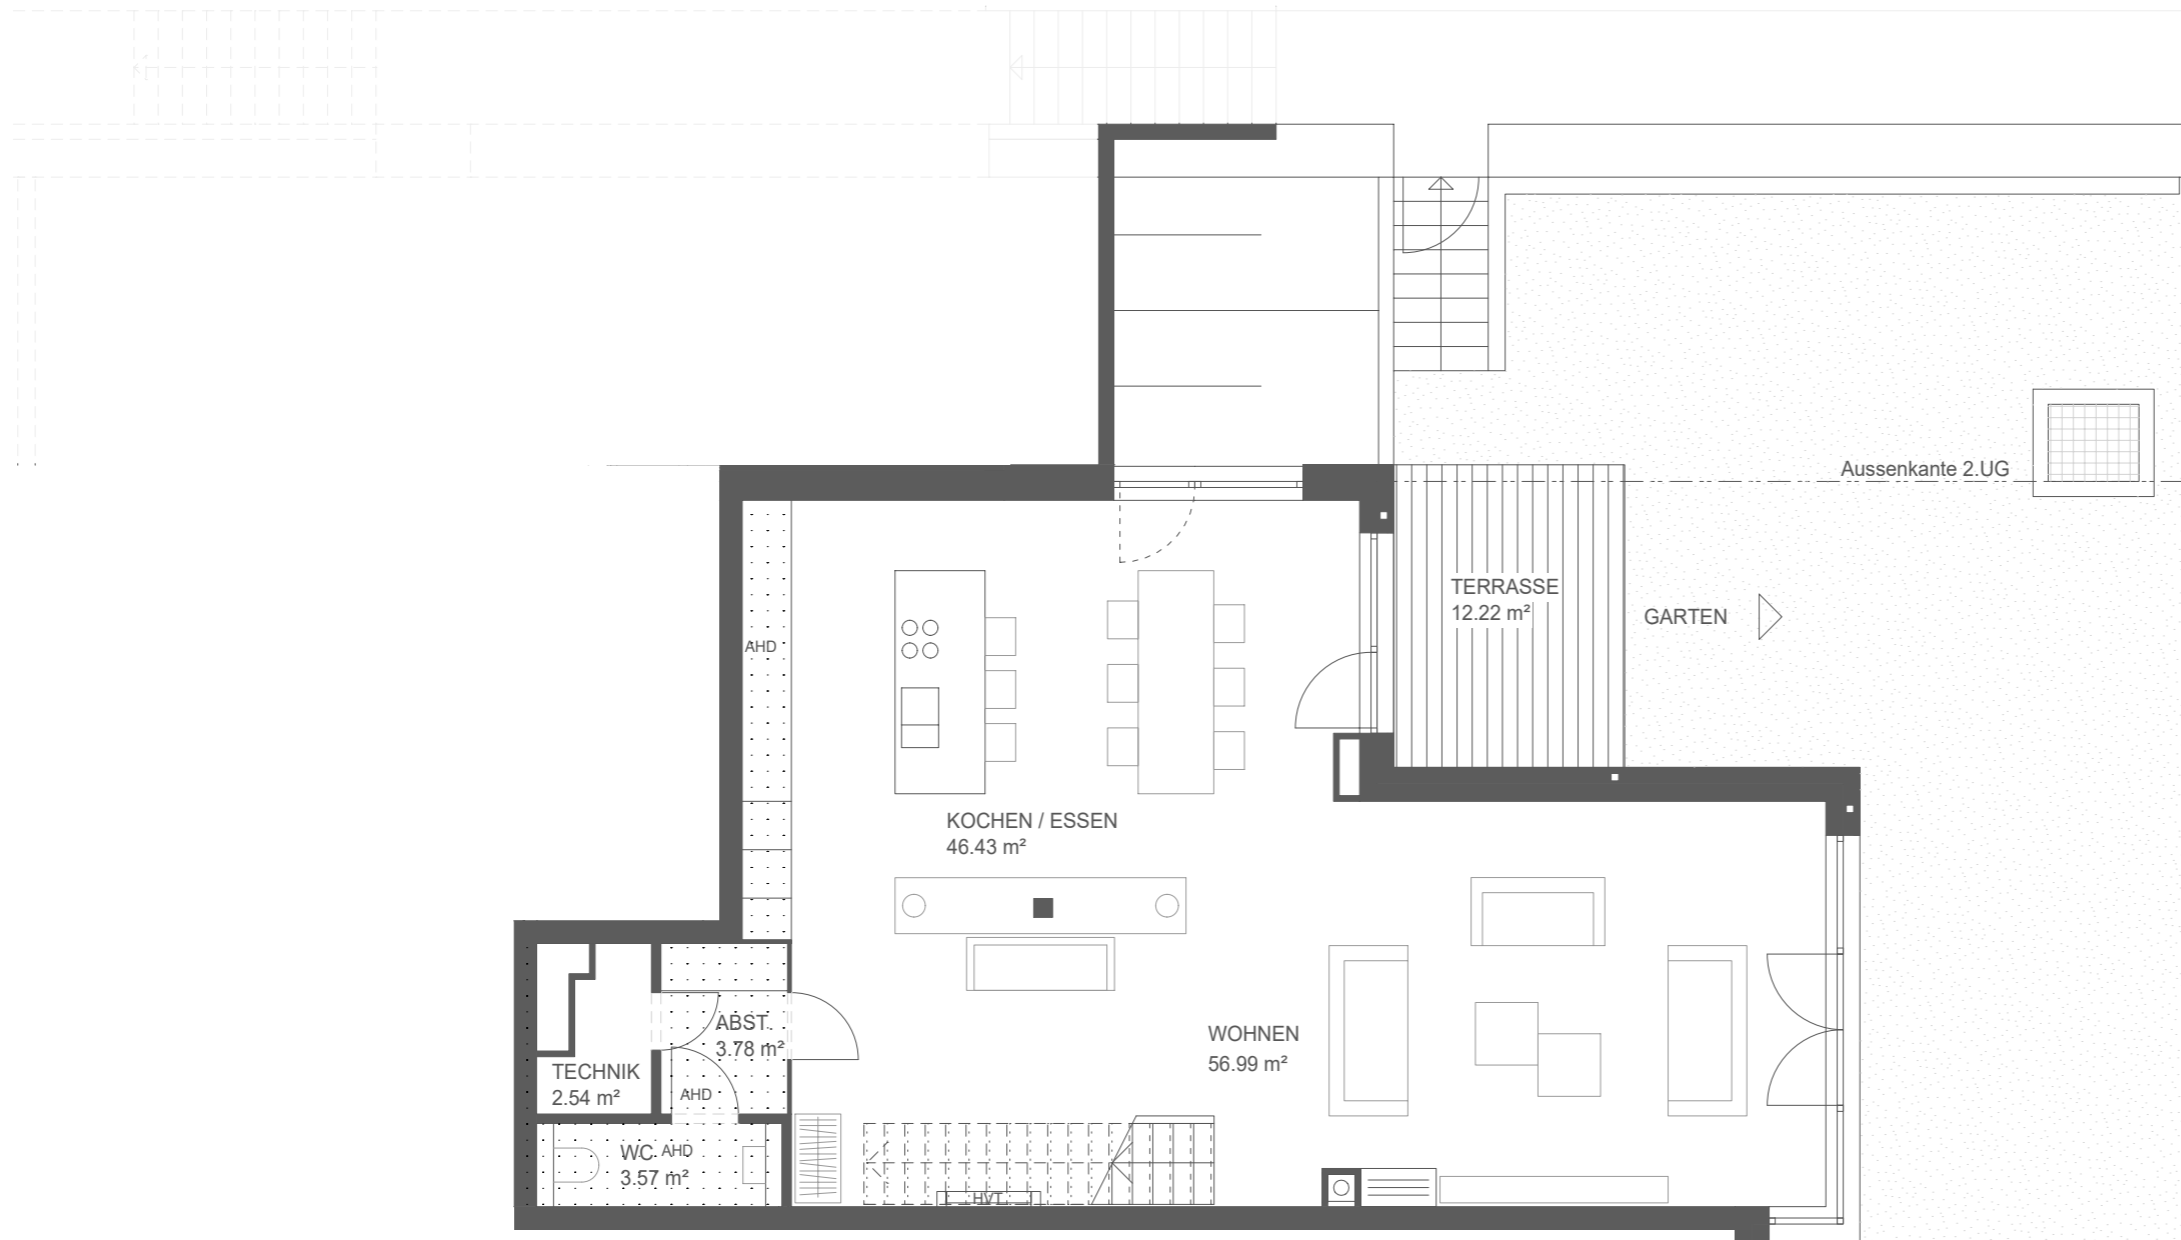

LAGE IM GEBÄUDE


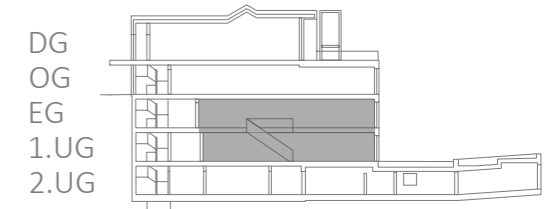


1.UG - WOHNUNG 1

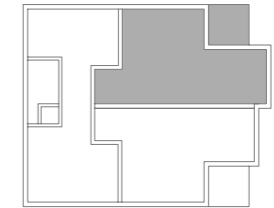

	Fläche [m²]	Wohnfläche [m²]
<i>Erdgeschoss:</i>		
EMPFANG/GAR.	26,10	26,10
ANKLEIDE	13,36	13,36
SCHLAFEN 1	16,94	16,94
BAD 1	10,28	10,28
SCHLAFEN 2	14,45	14,45
BÜRO	15,95	15,95
SCHLAFEN 3	26,55	26,55
BAD 2	16,21	16,21
BALKON	11,52	1/2 5,76
<i>1. Untergeschoss:</i>		
KOCHEN / ESSEN	46,43	46,43
WOHNEN	56,99	56,99
WC	3,57	3,57
ABST.	3,78	3,78
TECHNIK	2,54	0,0 0,00
TERRASSE	12,22	1/2 6,11
<b>Summe</b>	<b>276,89</b>	<b>262,48</b>

ÜBERSICHT, GARTEN SONDERNUTZUNG  
CA. 375m²

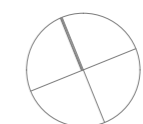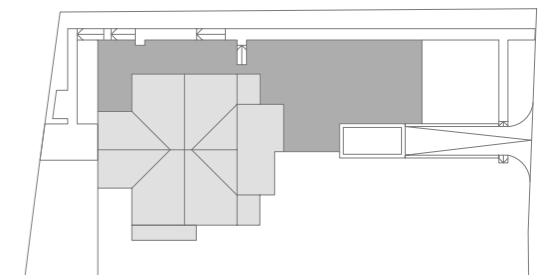

Maßstab 1:100



DIE DARGESTELLTEN MÖBEL UND FESTEINBAUTEN STELLEN LEDIGLICH  
EINE EINRICHTUNGSMÖGLICHKEIT DAR UND SIND NICHT KAUFBESTANDTEIL.