




W2 ERDGESCHOSS

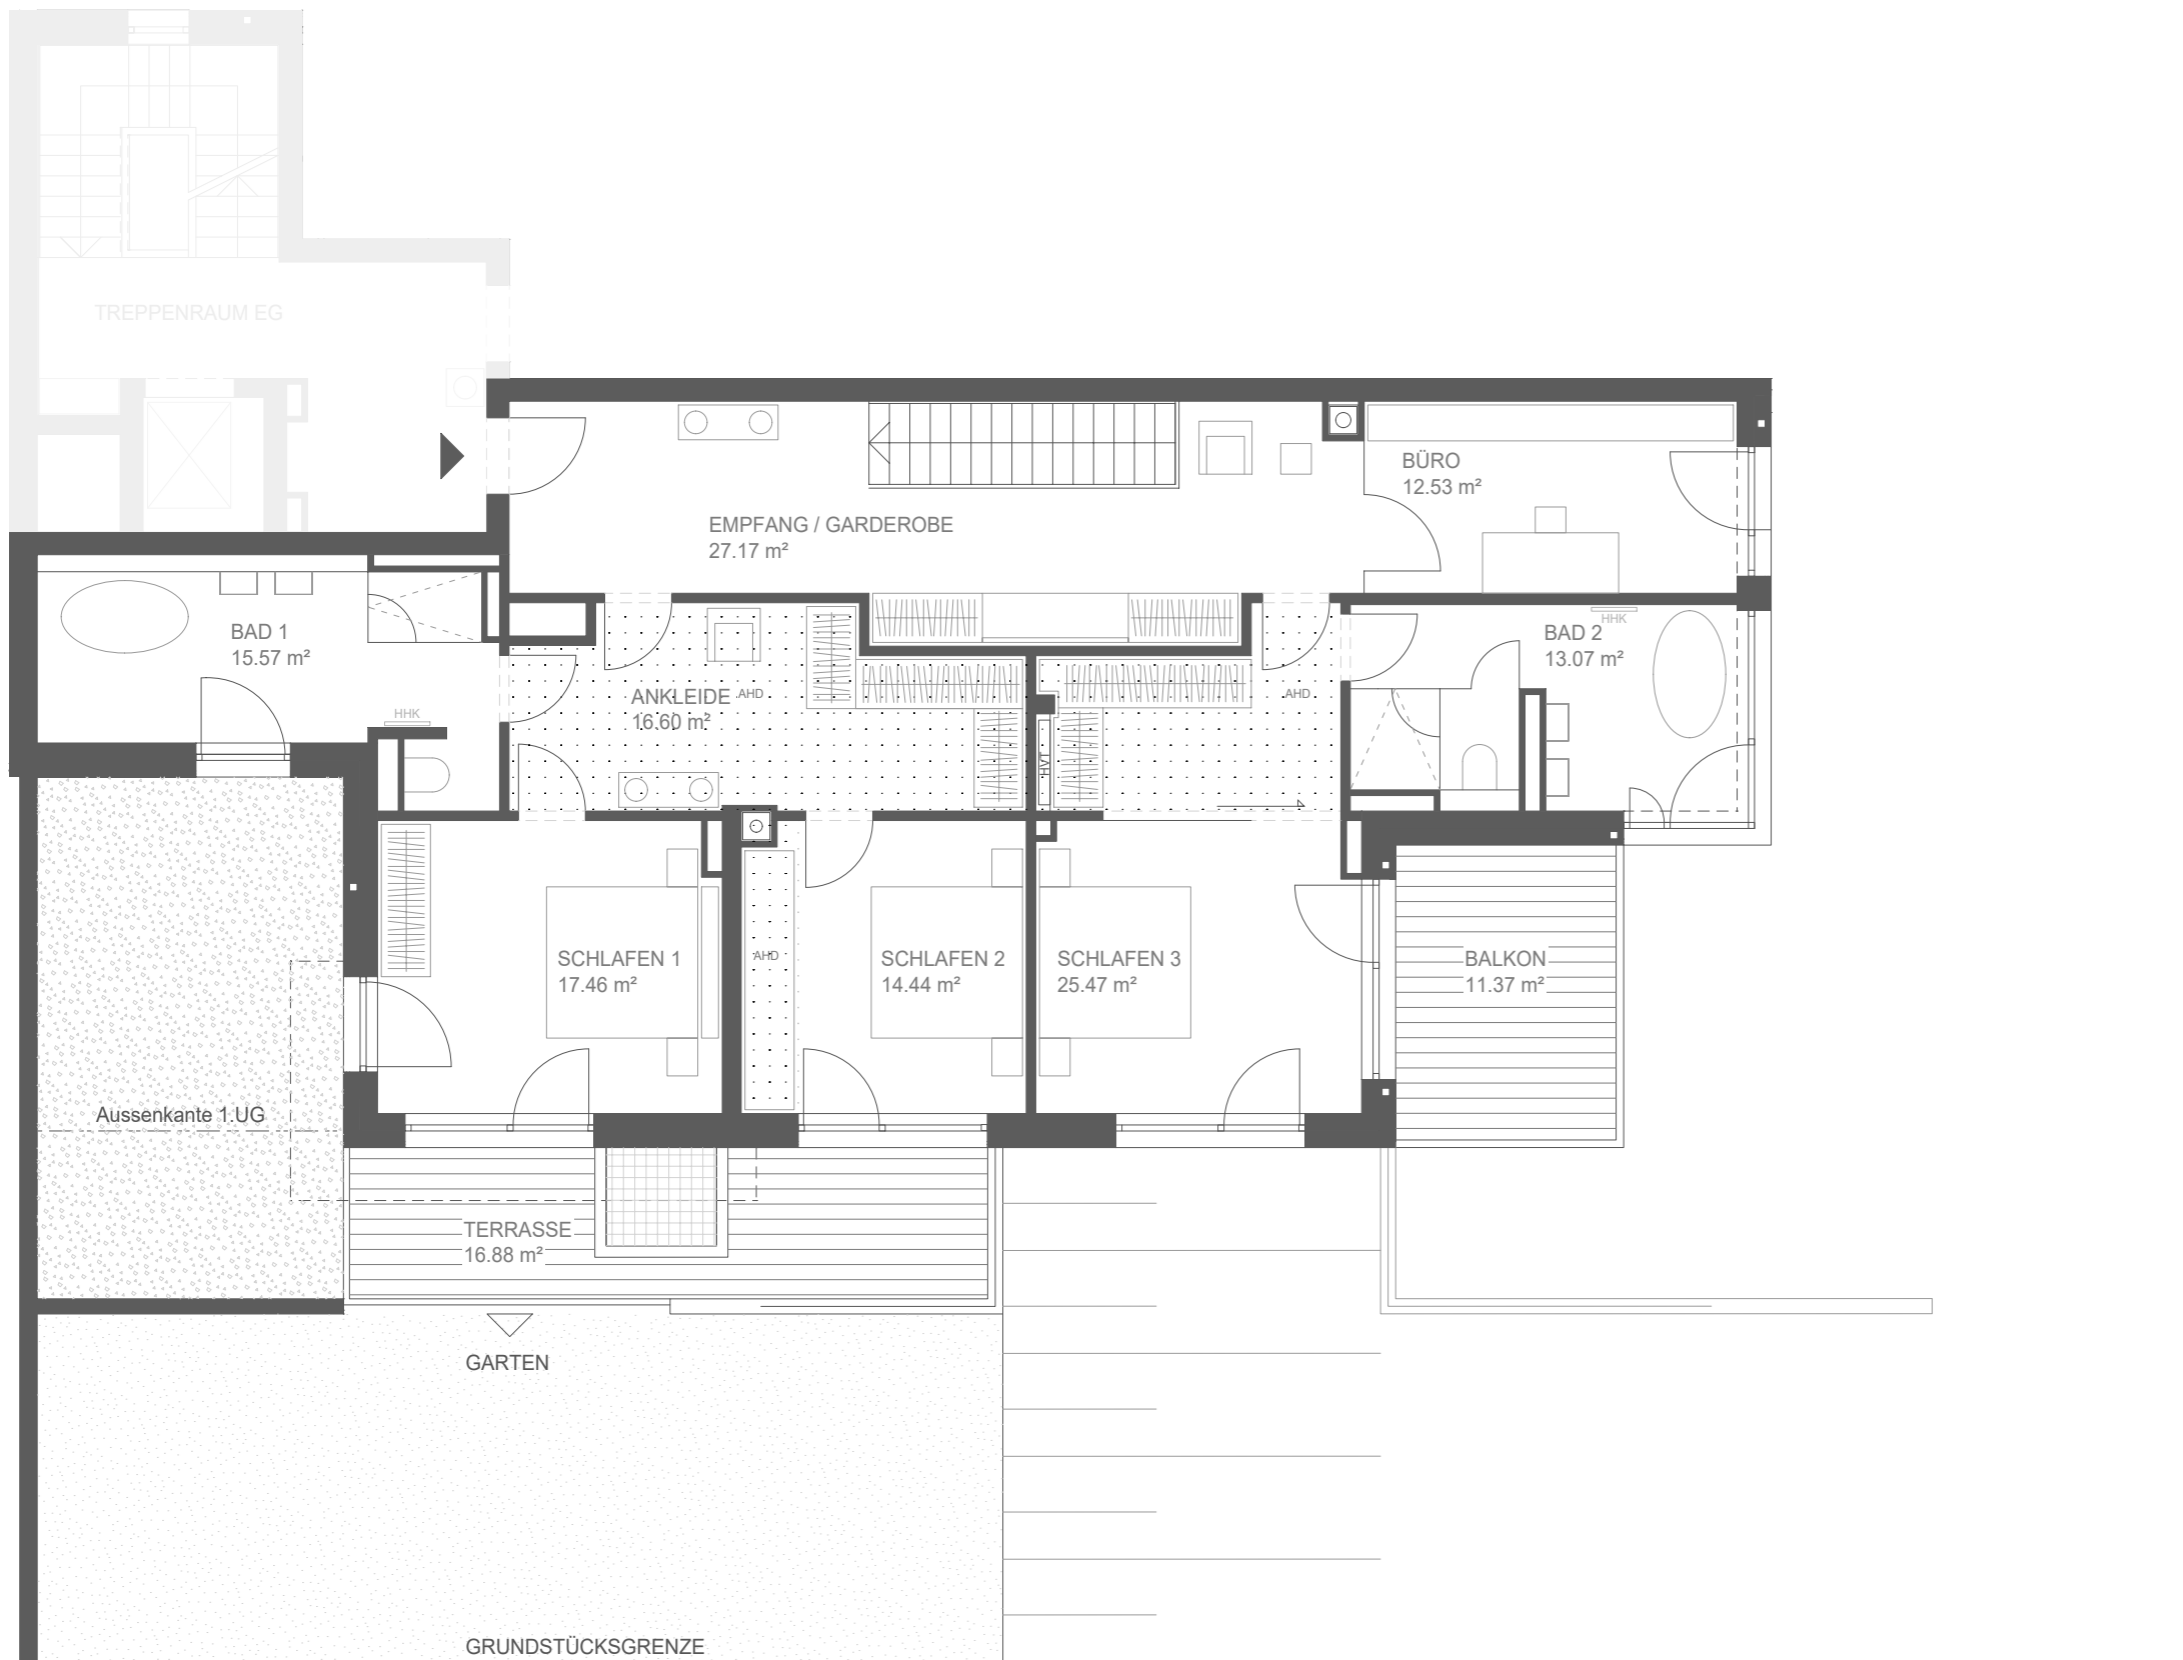

LAGE IM GEBÄUDE

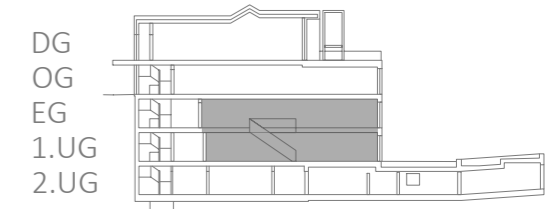


EG - WOHNUNG 2

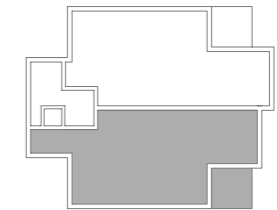

	Fläche [m ²]	Wohnfläche [m ²]
Erdgeschoss:		
EMPFANG/GAR.	27,17	27,17
ANKLEIDE	16,60	16,60
SCHLAFEN 1	17,46	17,46
TERRASSE	16,88	1/2 8,44
BAD 1	15,57	15,57
SCHLAFEN 2	14,44	14,44
BÜRO	12,53	12,53
SCHLAFEN 3	25,47	25,47
BAD 2	13,07	13,07
BALKON	11,37	1/2 5,69
1. Untergeschoss:		
KOCHEN / ESSEN	46,80	46,80
WOHNEN	51,24	51,24
WC	3,53	3,53
ABST.	3,59	3,59
TECHNIK	2,43	0,0 0,00
TERRASSE	12,06	1/2 6,06
Summe	290,21	267,66

ÜBERSICHT, GARTEN SONDERNUTZUNG CA. 713 m²

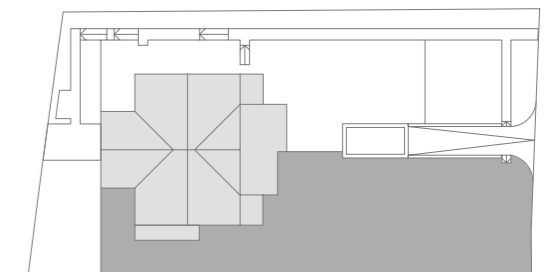

Maßstab 1:100




DIE DARGESTELLTEN MÖBEL UND FESTEINBAUTEN STELLEN LEDIGLICH EINE EINRICHTUNGSMÖGLICHKEIT DAR UND SIND NICHT KAUFBESTANDTEIL.


W2

1. UNTERGESCHOSS


LAGE IM GEBÄUDE

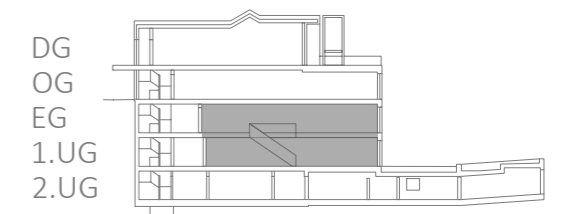


1.UG - WOHNUNG 2

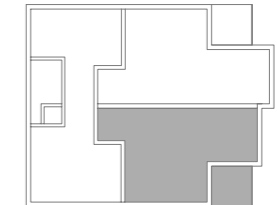

	Fläche [m ²]	Wohnfläche [m ²]
Erdgeschoss:		
EMPFANG/GAR.	27,17	27,17
ANKLEIDE	16,60	16,60
SCHLAFEN 1	17,46	17,46
TERRASSE	16,88	1/2 8,44
BAD 1	15,57	15,57
SCHLAFEN 2	14,44	14,44
BÜRO	12,53	12,53
SCHLAFEN 3	25,47	25,47
BAD 2	13,07	13,07
BALKON	11,37	1/2 5,69
1. Untergeschoss:		
KOCHEN / ESSEN	46,80	46,80
WOHNEN	51,24	51,24
WC	3,53	3,53
ABST.	3,59	3,59
TECHNIK	2,43	0,0 0,00
TERRASSE	12,06	1/2 6,06
Summe	290,21	267,66

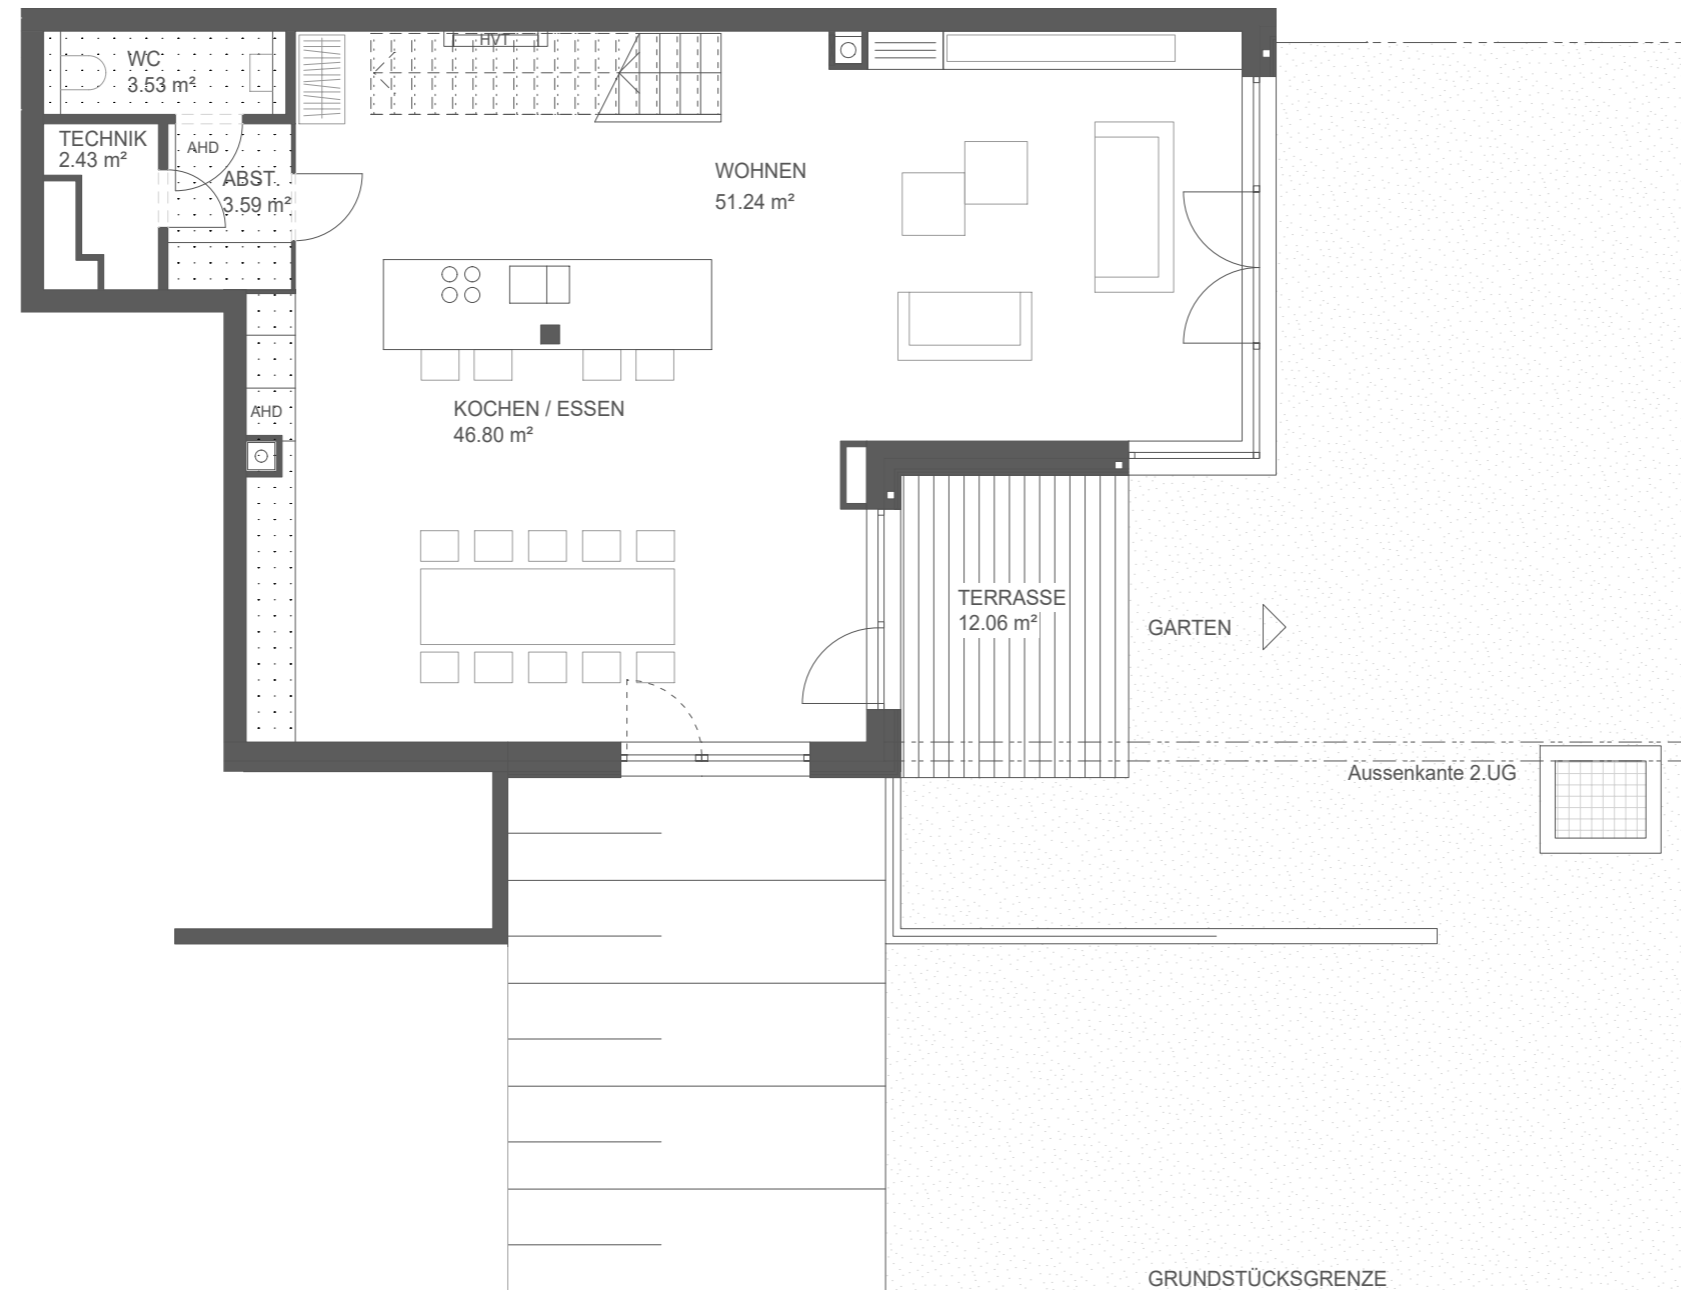

ÜBERSICHT, GARTEN SONDERNUTZUNG CA. 713 m²

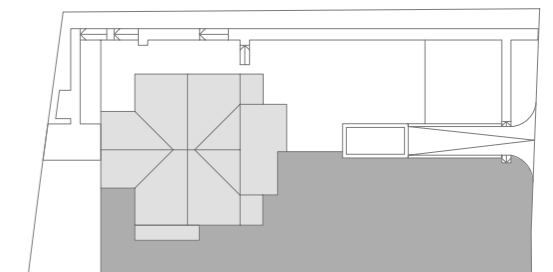

Maßstab 1:100



DIE DARGESTELLTEN MÖBEL UND FESTEINBAUTEN STELLEN LEDIGLICH
EINE EINRICHTUNGSMÖGLICHKEIT DAR UND SIND NICHT KAUFBESTANDTEIL.