

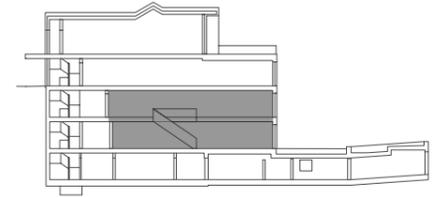


MAISONNETTE W1 EINGANGSGESCHOSS

LAGE IM GEBÄUDE

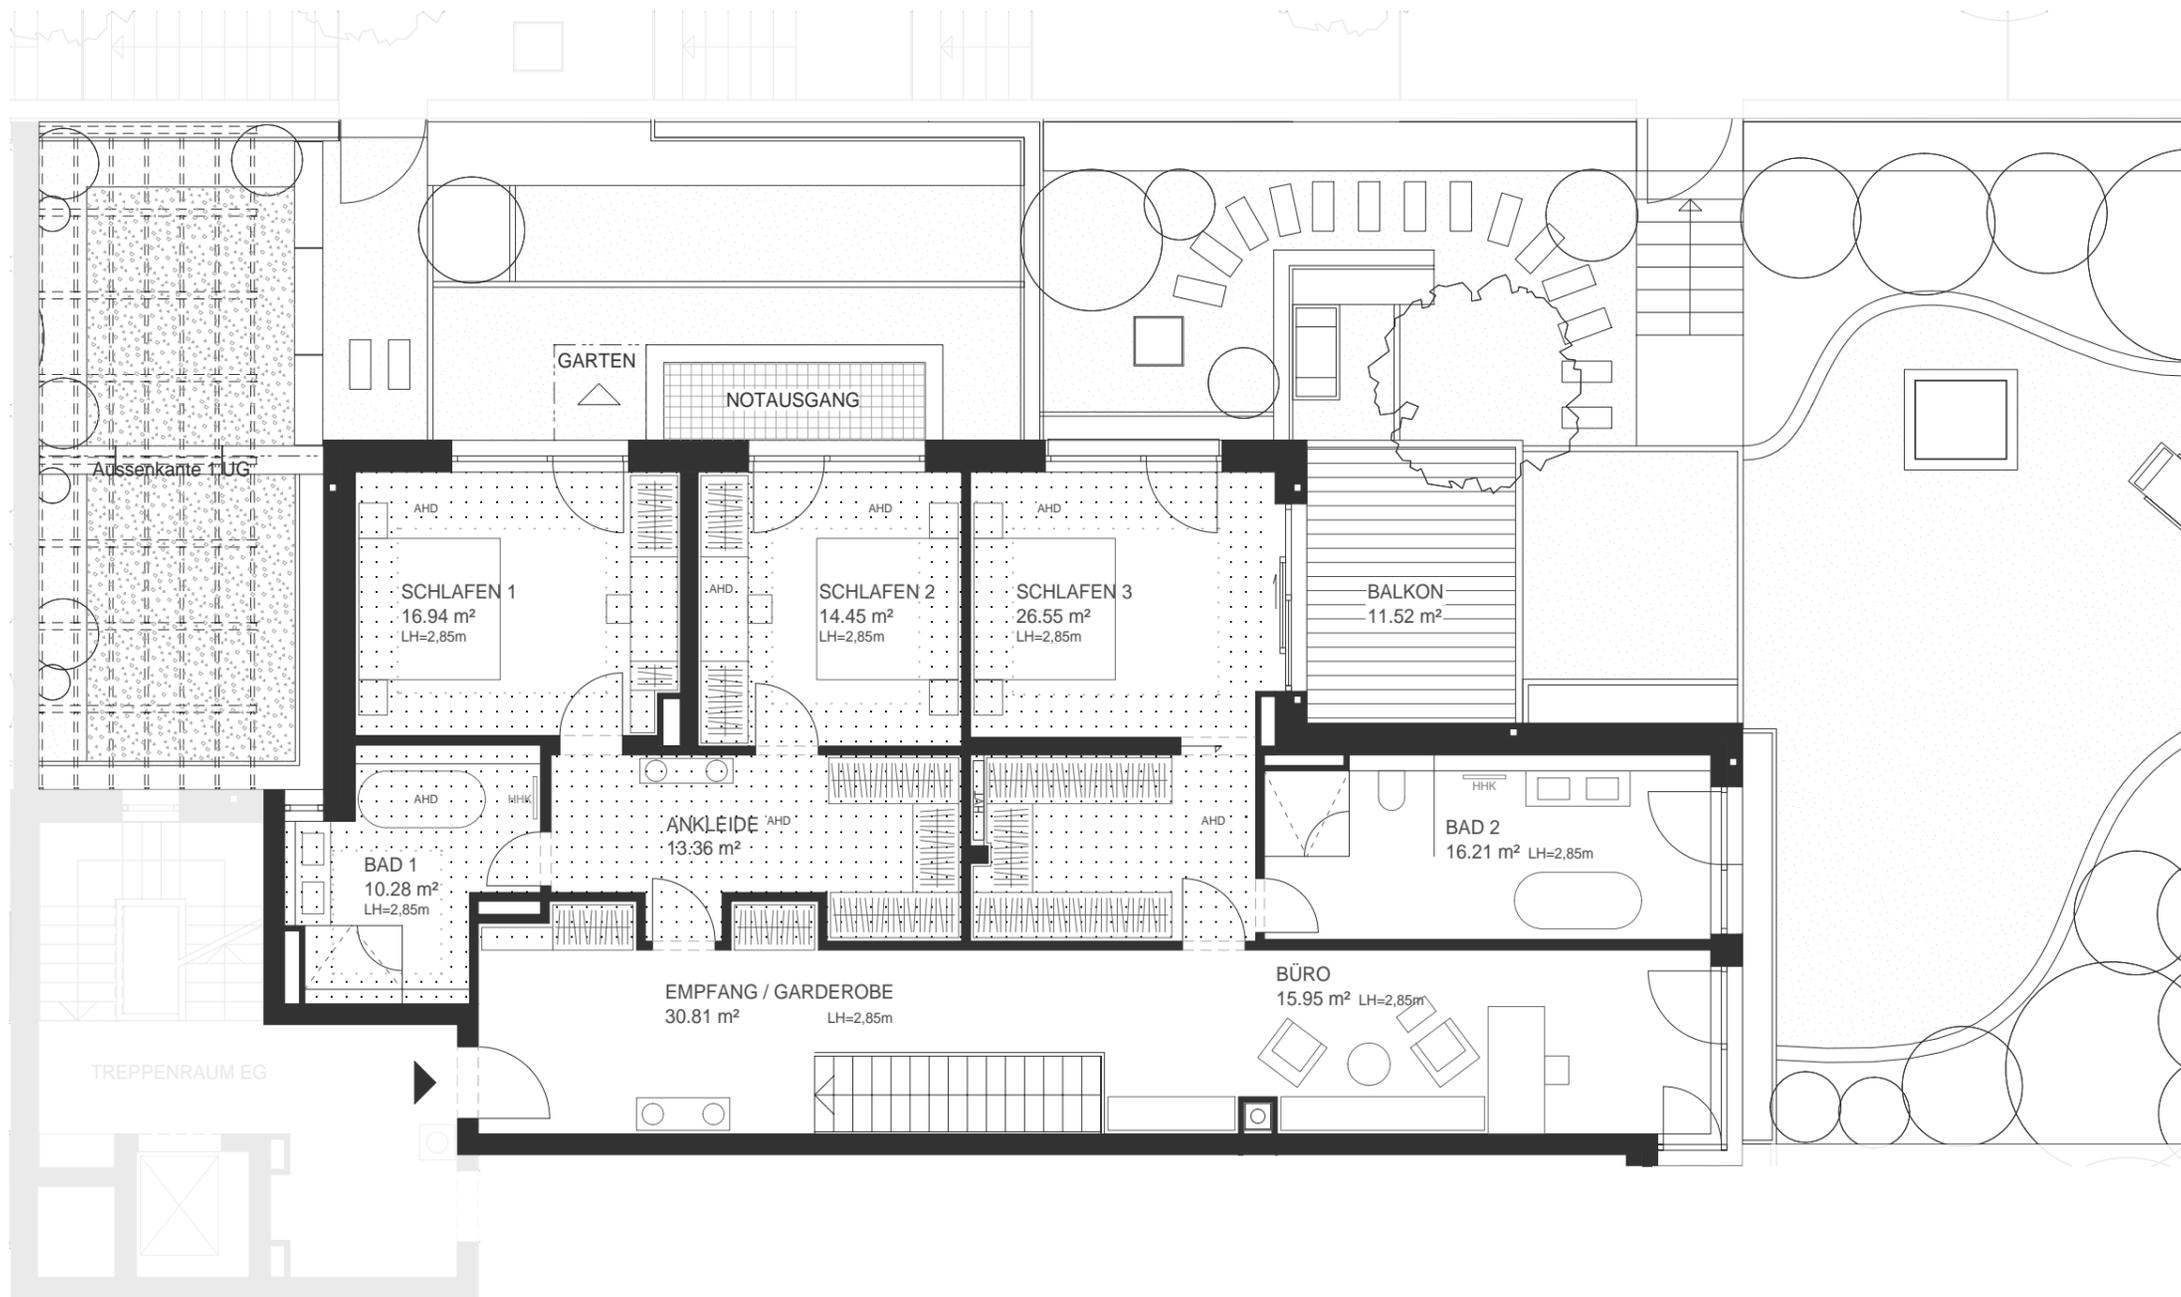


EINGANGSGESCHOSS - MAISONNETTE

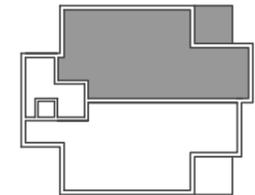

	Fläche [m ²]	Wohnfläche [m ²]
<i>Eingangsgeschoss:</i>		
EMPFANG/GAR.	30,81	30,81
ANKLEIDE	13,36	13,36
SCHLAFEN 1	16,94	16,94
BAD 1	10,28	10,28
SCHLAFEN 2	14,45	14,45
BÜRO	15,95	15,95
SCHLAFEN 3	26,55	26,55
BAD 2	16,21	16,21
BALKON	11,52	1/2 5,76
<i>Gartengeschoss:</i>		
KOCHEN / ESSEN	46,43	46,43
WOHNEN	56,99	56,99
WC	3,57	3,57
ABST.	3,78	3,78
TECHNIK	2,54	0,0 0,00
TERRASSE	12,22	1/2 6,11
Summe	281,60	267,19

ÜBERSICHT, GARTEN SONDERNUTZUNG
CA. 375m²

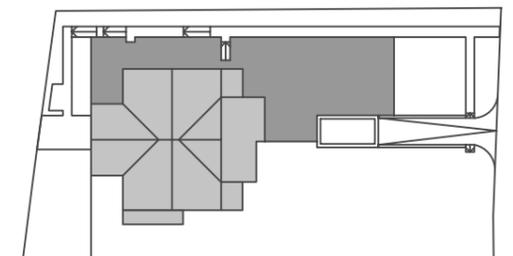

Maßstab 1:100




DIE DARGESTELLTEN MÖBEL UND FESTEINBAUTEN STELLEN LEDIGLICH
EINE EINRICHTUNGSMÖGLICHKEIT DAR UND SIND NICHT KAUFBESTANDTEIL.



ABGEHÄNGTE DECKE / RE-
DUZIERTER LICHTER HÖHE (LH)

MAISONETTE W1 GARTENGESCHOSS

LAGE IM GEBÄUDE

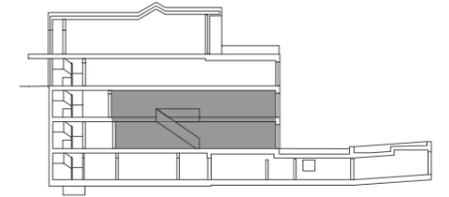


GARTENGESCHOSS - MAISONETTE

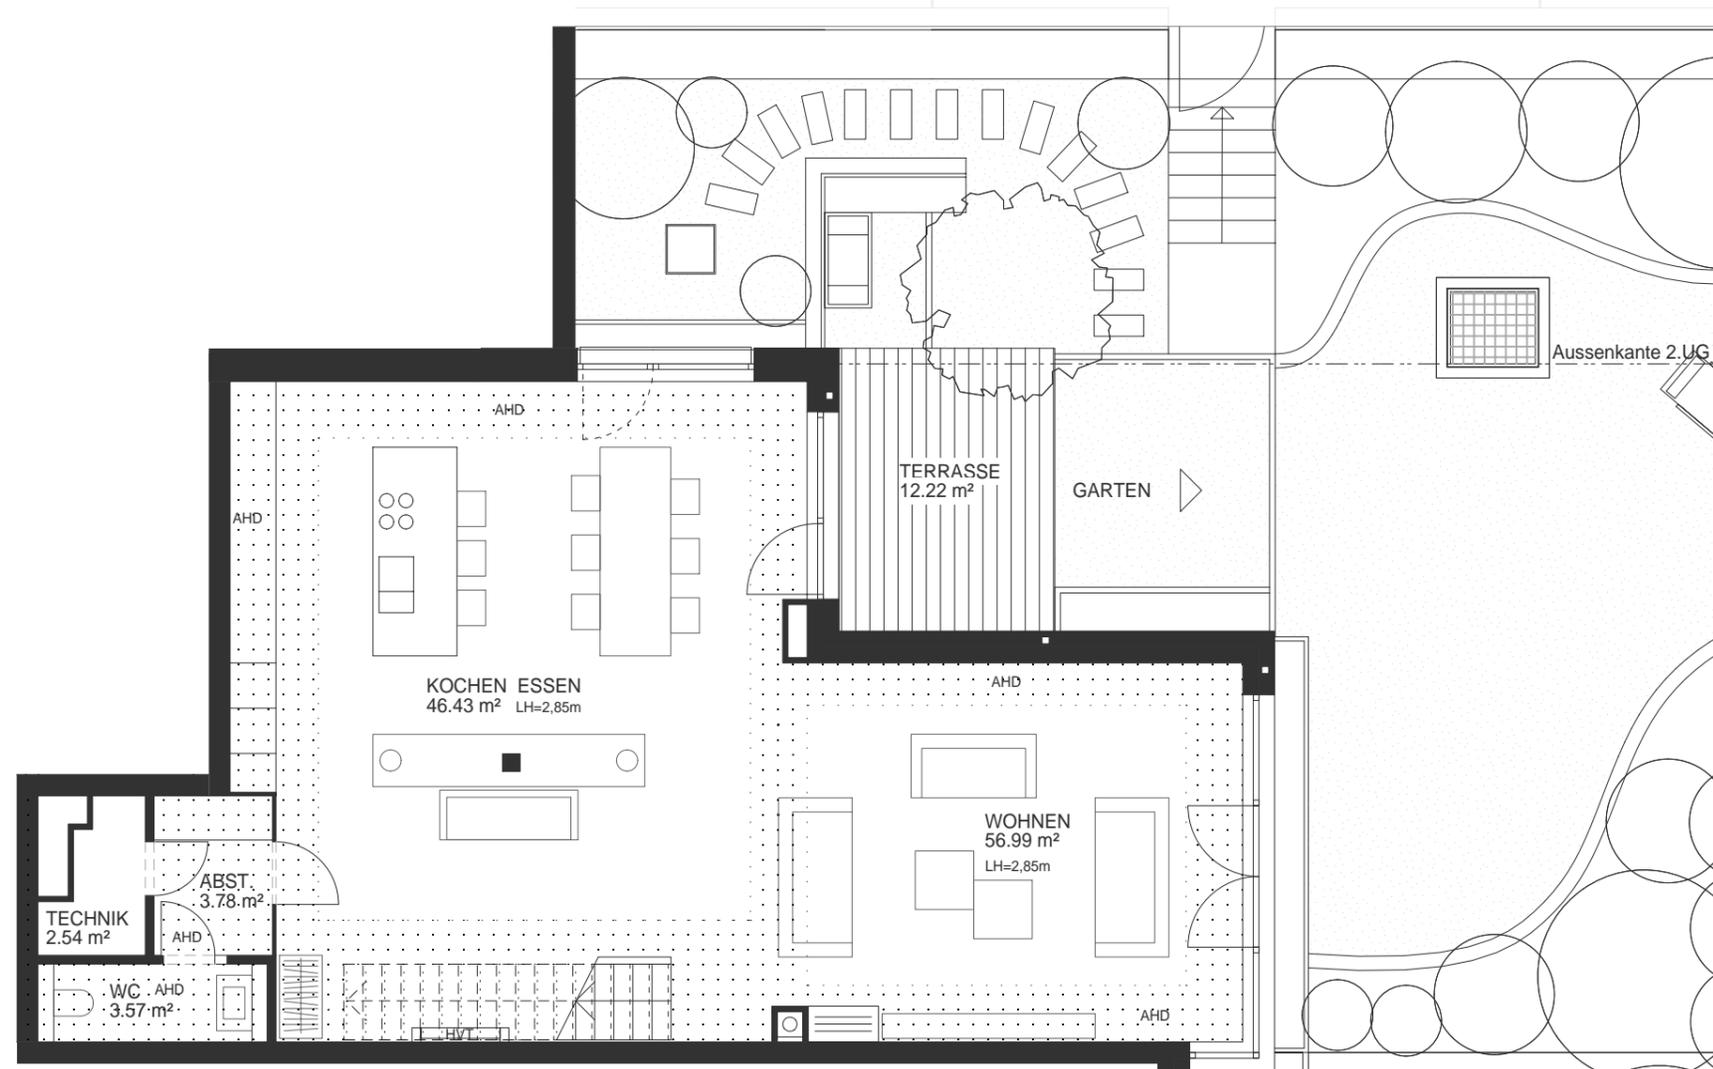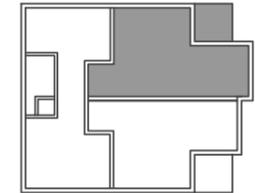

	Fläche [m ²]	Wohnfläche [m ²]
<i>Eingangsgeschoss:</i>		
EMPFANG/GAR.	30,81	30,81
ANKLEIDE	13,36	13,36
SCHLAFEN 1	16,94	16,94
BAD 1	10,28	10,28
SCHLAFEN 2	14,45	14,45
BÜRO	15,95	15,95
SCHLAFEN 3	26,55	26,55
BAD 2	16,21	16,21
BALKON	11,52	1/2 5,76
<i>Gartengeschoss:</i>		
KOCHEN / ESSEN	46,43	46,43
WOHNEN	56,99	56,99
WC	3,57	3,57
ABST.	3,78	3,78
TECHNIK	2,54	0,0 0,00
TERRASSE	12,22	1/2 6,11
Summe	281,60	267,19

ÜBERSICHT, GARTEN SONDERNUTZUNG
CA. 375m²

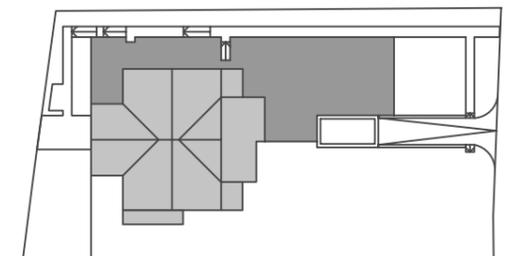

Maßstab 1:100



DIE DARGESTELLTEN MÖBEL UND FESTEINBAUTEN STELLEN LEDIGLICH
EINE EINRICHTUNGSMÖGLICHKEIT DAR UND SIND NICHT KAUFBESTANDTEIL.

ABGEHÄNGTE DECKE / RE-
DUZIERTER LICHTER HÖHE (LH)