

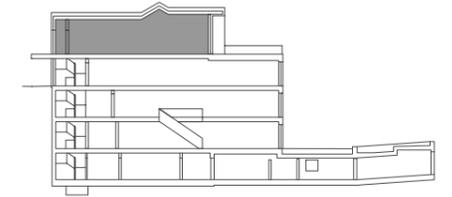


W4 PENTHOUSE

LAGE IM GEBÄUDE

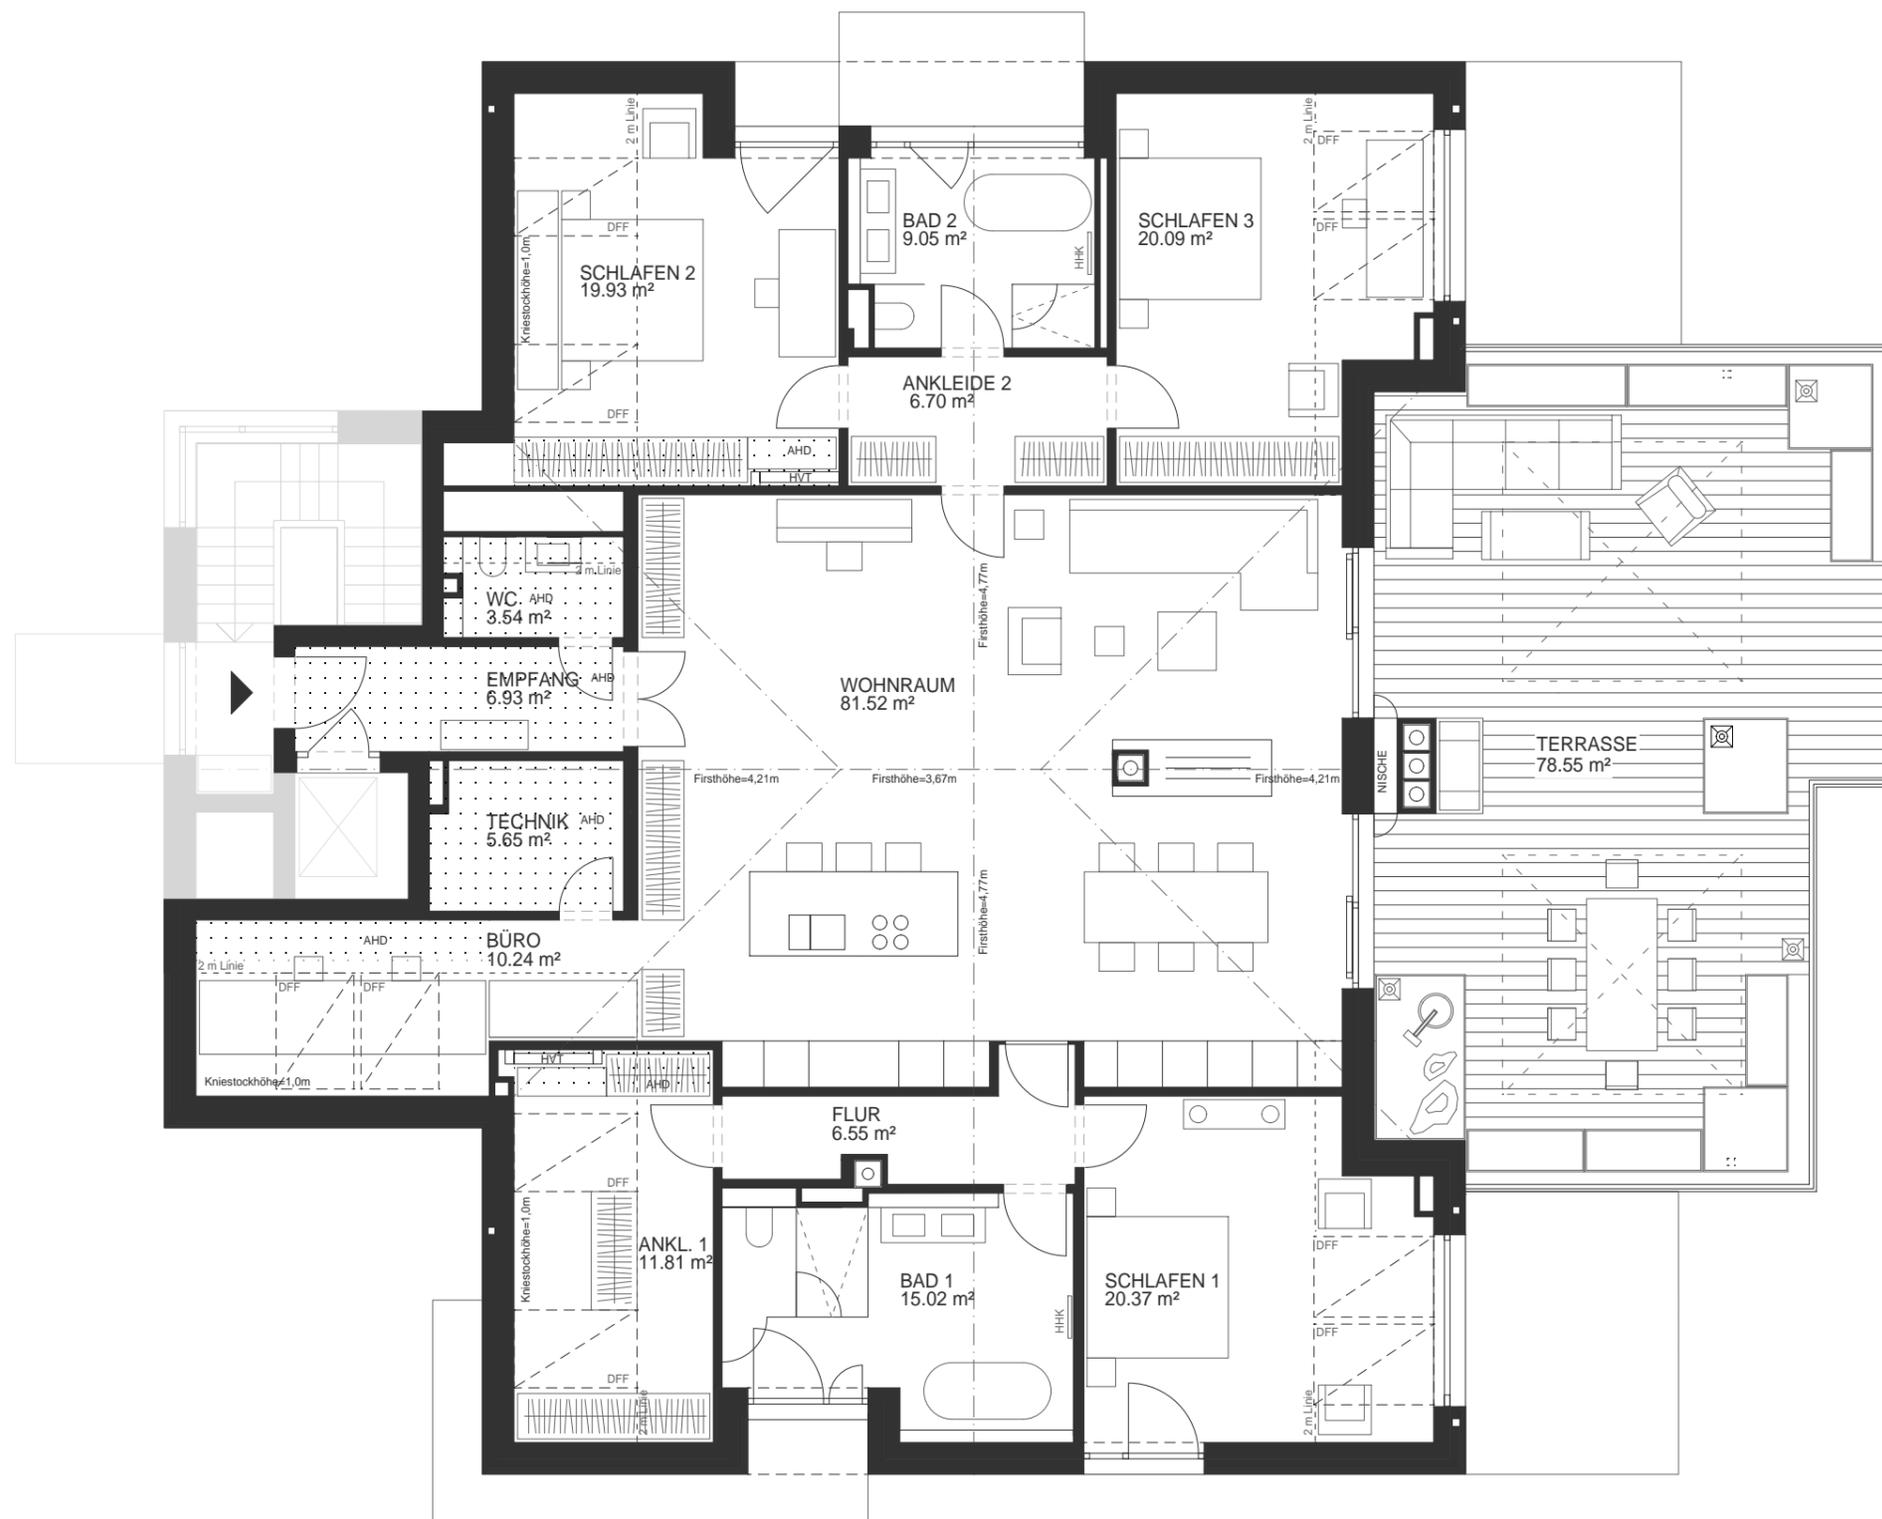


PENTHOUSE - WOHNUNG 4

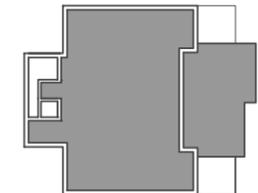

	Fläche [m²]	Wohnfläche [m²]
EMPFANG	6,93	6,93
WC	3,54	3,54
WOHNRAUM	81,52	81,52
FLUR	6,55	6,55
SCHLAFEN 1	20,37	20,37
ANKLEIDE 1	11,81	11,81
BAD 1	15,02	15,02
ANKLEIDE 2	6,70	6,70
SCHLAFEN 2	19,93	19,93
BAD 2	9,05	9,05
SCHLAFEN 1	20,09	20,09
BÜRO	10,24	10,24
TECHNIK	5,65	0,0
TERRASSE/GARTEN	78,55	1/2
Summe	295,95	251,03

ÜBERSICHT, GARTEN SONDERNUTZUNG

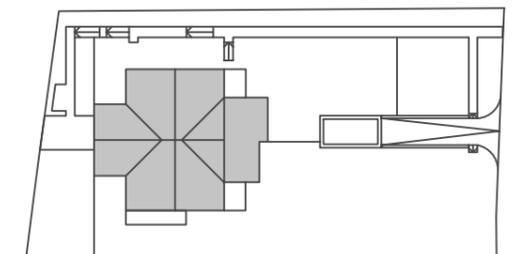

Maßstab 1:100



DIE DARGESTELLTEN MÖBEL UND FESTEINBAUTEN STELLEN LEDIGLICH EINE EINRICHTUNGSMÖGLICHKEIT DAR UND SIND NICHT KAUFBESTANDTEIL.

ABGEHÄNGTE DECKE / REDUZIERTE LICHTHÖHE (LH)